



PLANTA BAIXA
RUA 22 DE JANEIRO
TRECHO ENTRE ESTACA 00-PP ATÉ ESTACA 06 + 17,05 m


RUA ANTONIO ZAIONS

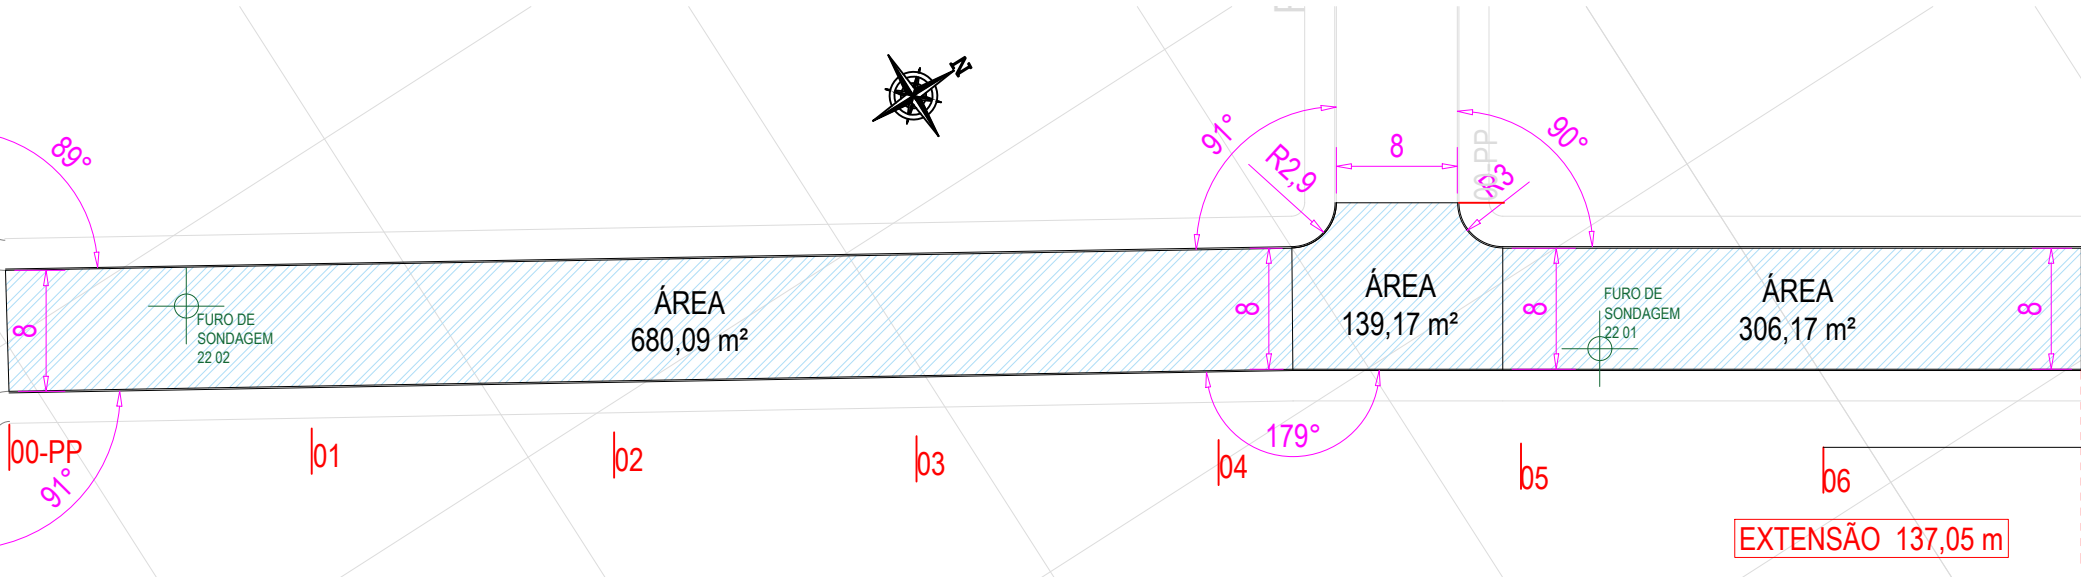

SEÇÃO TRANSVERSAL DA VIA

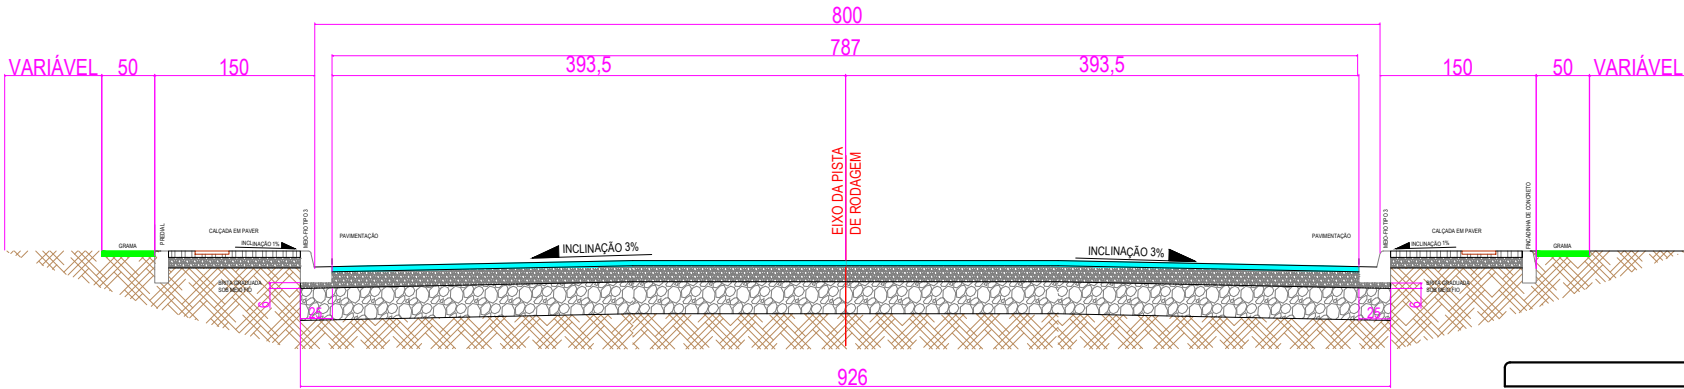

ESPESSURAS DAS CAMADAS
Base, Sub-base e Capa de Rolamento Projetadas

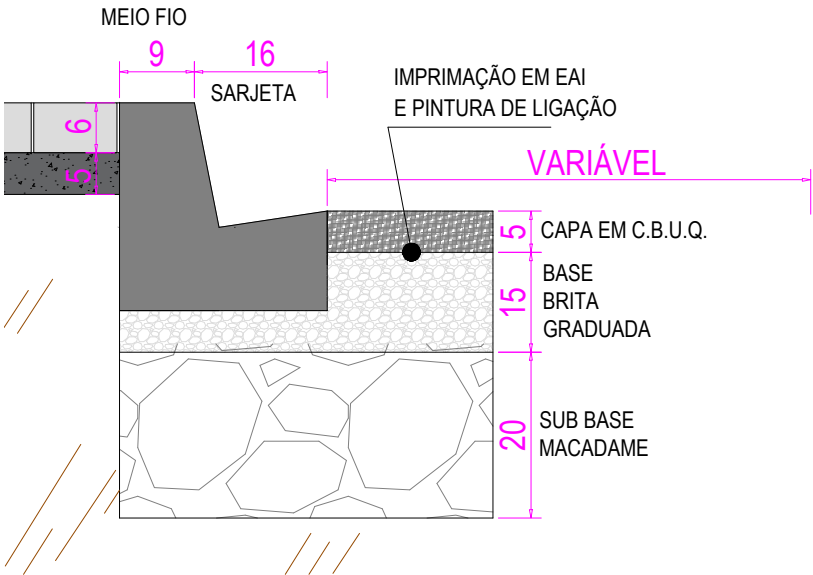

| CONVENÇÕES | |
|------------|---|
| | ÁREA DE IMPLANTAÇÃO DE PAVIMENTO Implantação do pavimento em C.B.U.Q. laixa "C" do DER-PR, com regularização, compactação e composição de base para pavimentação |
| | MEIO FIO E ALINHAMENTO PREDIAL Alinhamento dos muros e predial existente "in loco", indicando muros, cercas ou limites dos lotes adjacentes à caixa de via. |

ÁREA DE PAVIMENTAÇÃO

| | |
|----------|----|
| 680,09 | m² |
| 139,17 | m² |
| 306,17 | m² |
| 1.125,43 | m² |

| DESCRIÇÃO |
|----------------------------------|
| CAPA C.B.U.Q. (DENS 2,591 g/cm³) |
| ÁREA DE PAVIMENTAÇÃO |
| SUB BASE MACADAME |
| BASE BRITA GRADUADA |
| IMPRIMAÇÃO |
| PINTURA DE LIGAÇÃO |
| ÁREA TOTAL |

MEMÓRIA DE CÁLCULO

| LARGURA | ÁREA | ESPESSURA | VOLUME |
|---------|-------------|-----------|-----------|
| 7,87 | 1.107,14 m² | 0,05 m | 143,43 t |
| 7,87 | 1.125,43 m² | 0,05 m | |
| 9,26 | 1.302,69 m² | 0,20 m | 260,54 m³ |
| 9,26 | 966,46 m² | 0,15 m | 144,97 m³ |
| 7,87 | 1.107,14 m² | | |
| 7,87 | 1.107,14 m² | | |
| 8,00 | 1.125,43 m² | 0,04 m | |

PROJETO:

GEOMETRICO

RUA 22 DE JANEIRO

INTERESSADO:

RUA RUI BARBOSA, 204 - CENTRO
PAULO FRONTIN - PARANÁ
CEP 84.635-000

ASSINATURA
NOME
CPF/CNPJ

PREFEITURA MUNICIPAL DE PAULO FRONTIN
77.007.474/0001-90

PARANASUL
TOPOGRAFIA E ENGENHARIA

ATUALIZADA

JANEIRO 2024

ESCALA:

INDICADA

ARQUIVO:

RESPONSÁVEL TÉCNICO:

PRANCHA:

03

05