


1  
2  
3  
4  
5  
6

A B C D E F G H

PERFIL LONGITUDINAL DE DRENAGEM PLUVIAL

RUA DAS ACÁCIAS

TRECHO ENTRE ESTACA 00-PP ATÉ ESTACA 02 + 19,12 m

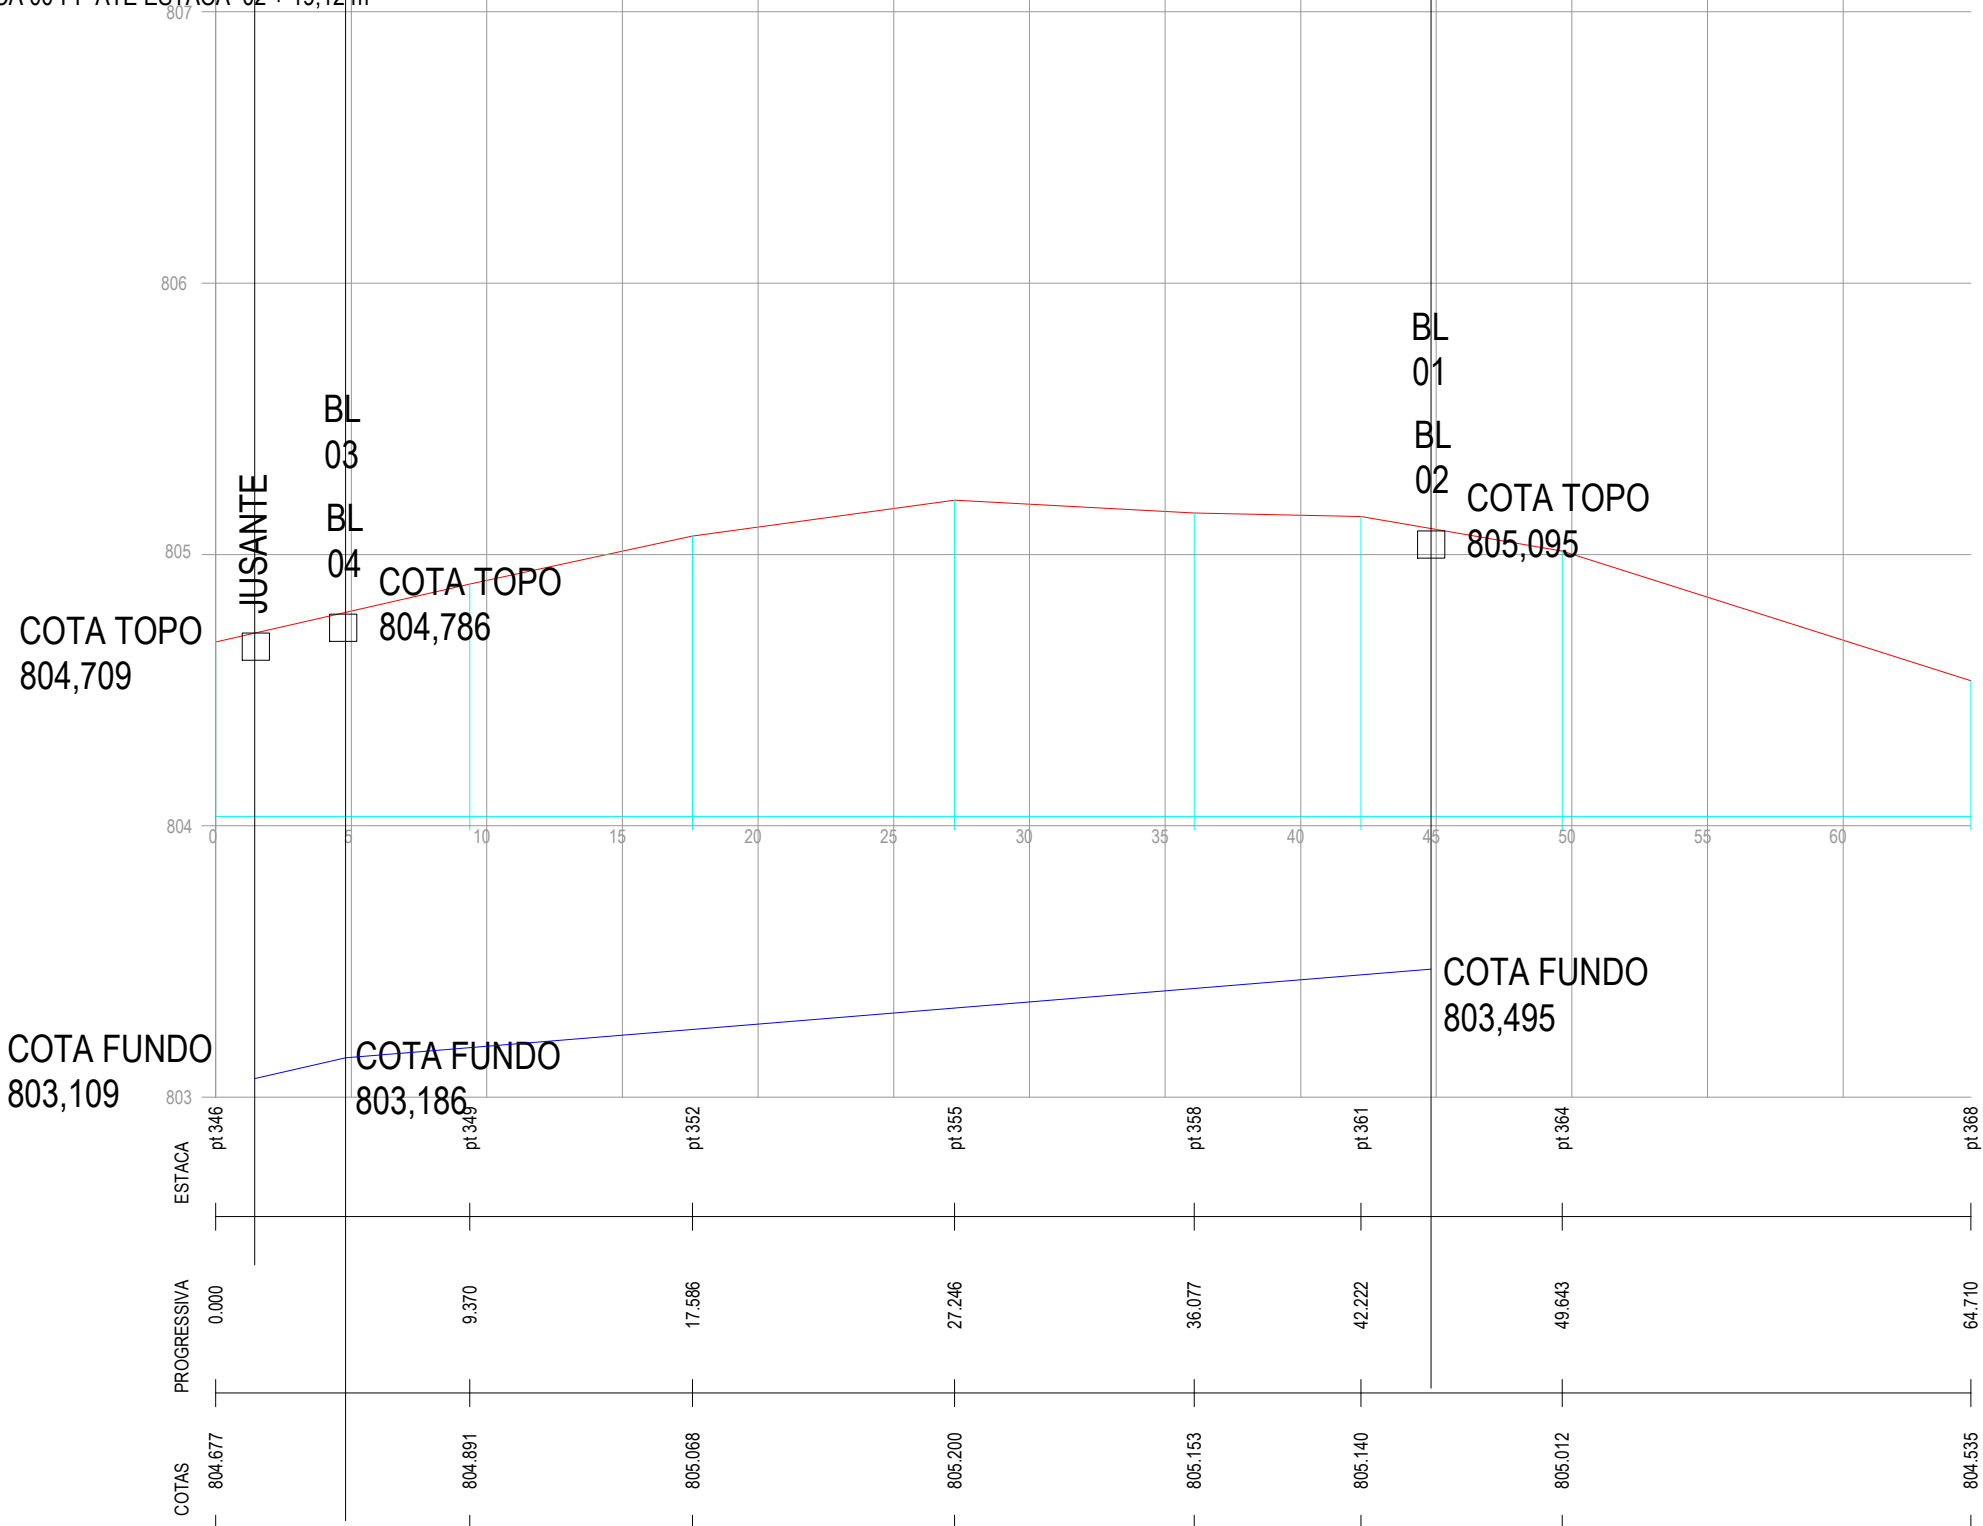

PROJETO:

PERFIL LONGITUDINAL

RUA DAS ACÁCIAS

JANEIRO 2024

INTERESSADO:

RUA RUI BARBOSA, 204 - CENTRO  
PAULO FRONTIN - PARANÁ  
CEP 84.635-000

PARANASUL  
TOPOGRAFIA E ENGENHARIA

ESCALA

INDICADA

ARQUIVO:

RESPONSÁVEL TÉCNICO

Eng. Civil JAMAR ROSSONI CLIVATTI  
CREA 22.972/D

PRANCHA:

03

06