


1
2
3
4
5
6

© COPYRIGHT 2024. Direitos Autorais Reservados conforme Lei nº 5.994/66 e Lei nº 9.610/98. Reprodução total ou parcial proibida.
ISO A3 420 mm X 297 mm

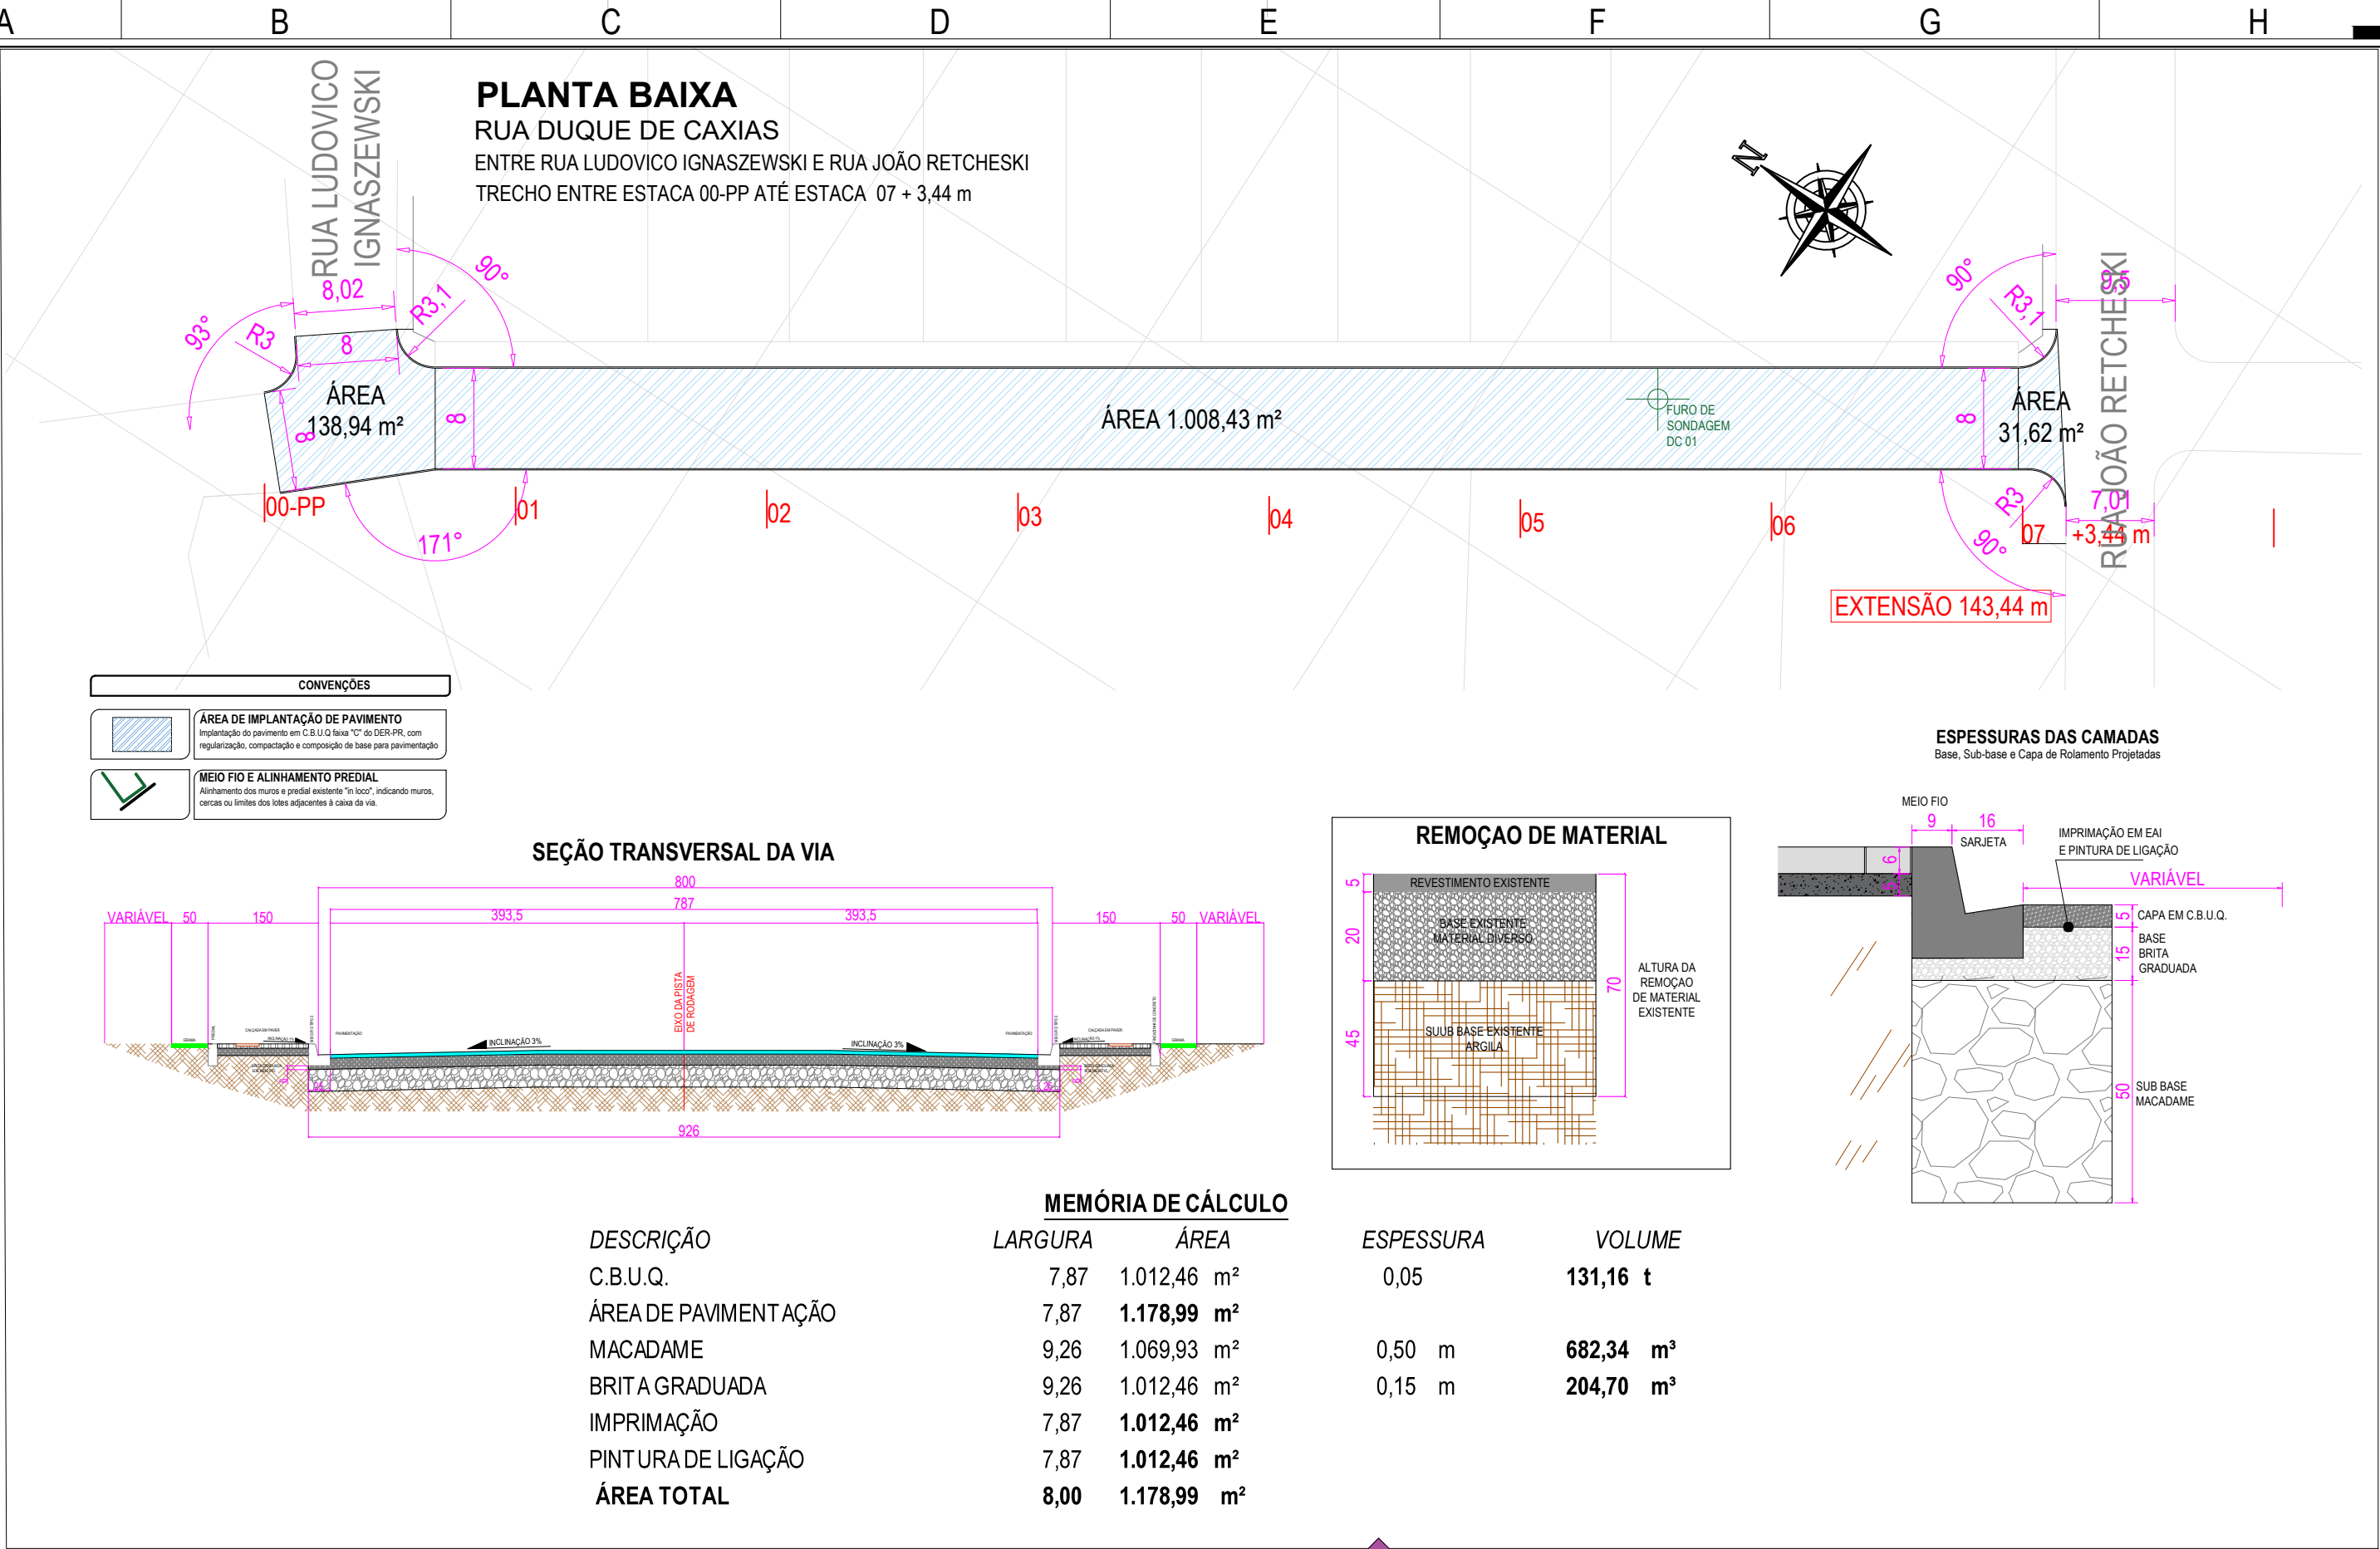

PROJETO:

GEOMÉTRICO

INTERESSADO:

RUA RUI BARBOSA, 204 - CENTRO
PAULO FRONTIN - PARANÁ
CEP 84.635-000

ASSINATURA

NOME

CPF/CNPJ

PREFEITURA MUNICIPAL DE PAULO FRONTIN
77.007.474/0001-90

RUA DUQUE DE CAXIAS

PARANASU

Topografia e Engenharia

ATUALIZADA

JANEIRO 2024

ESCALA:

INDICADA

ARQUIVO:

RESPONSÁVEL TÉCNICO:

PRANCHA:

03

05