


1
2
3
4
5
6

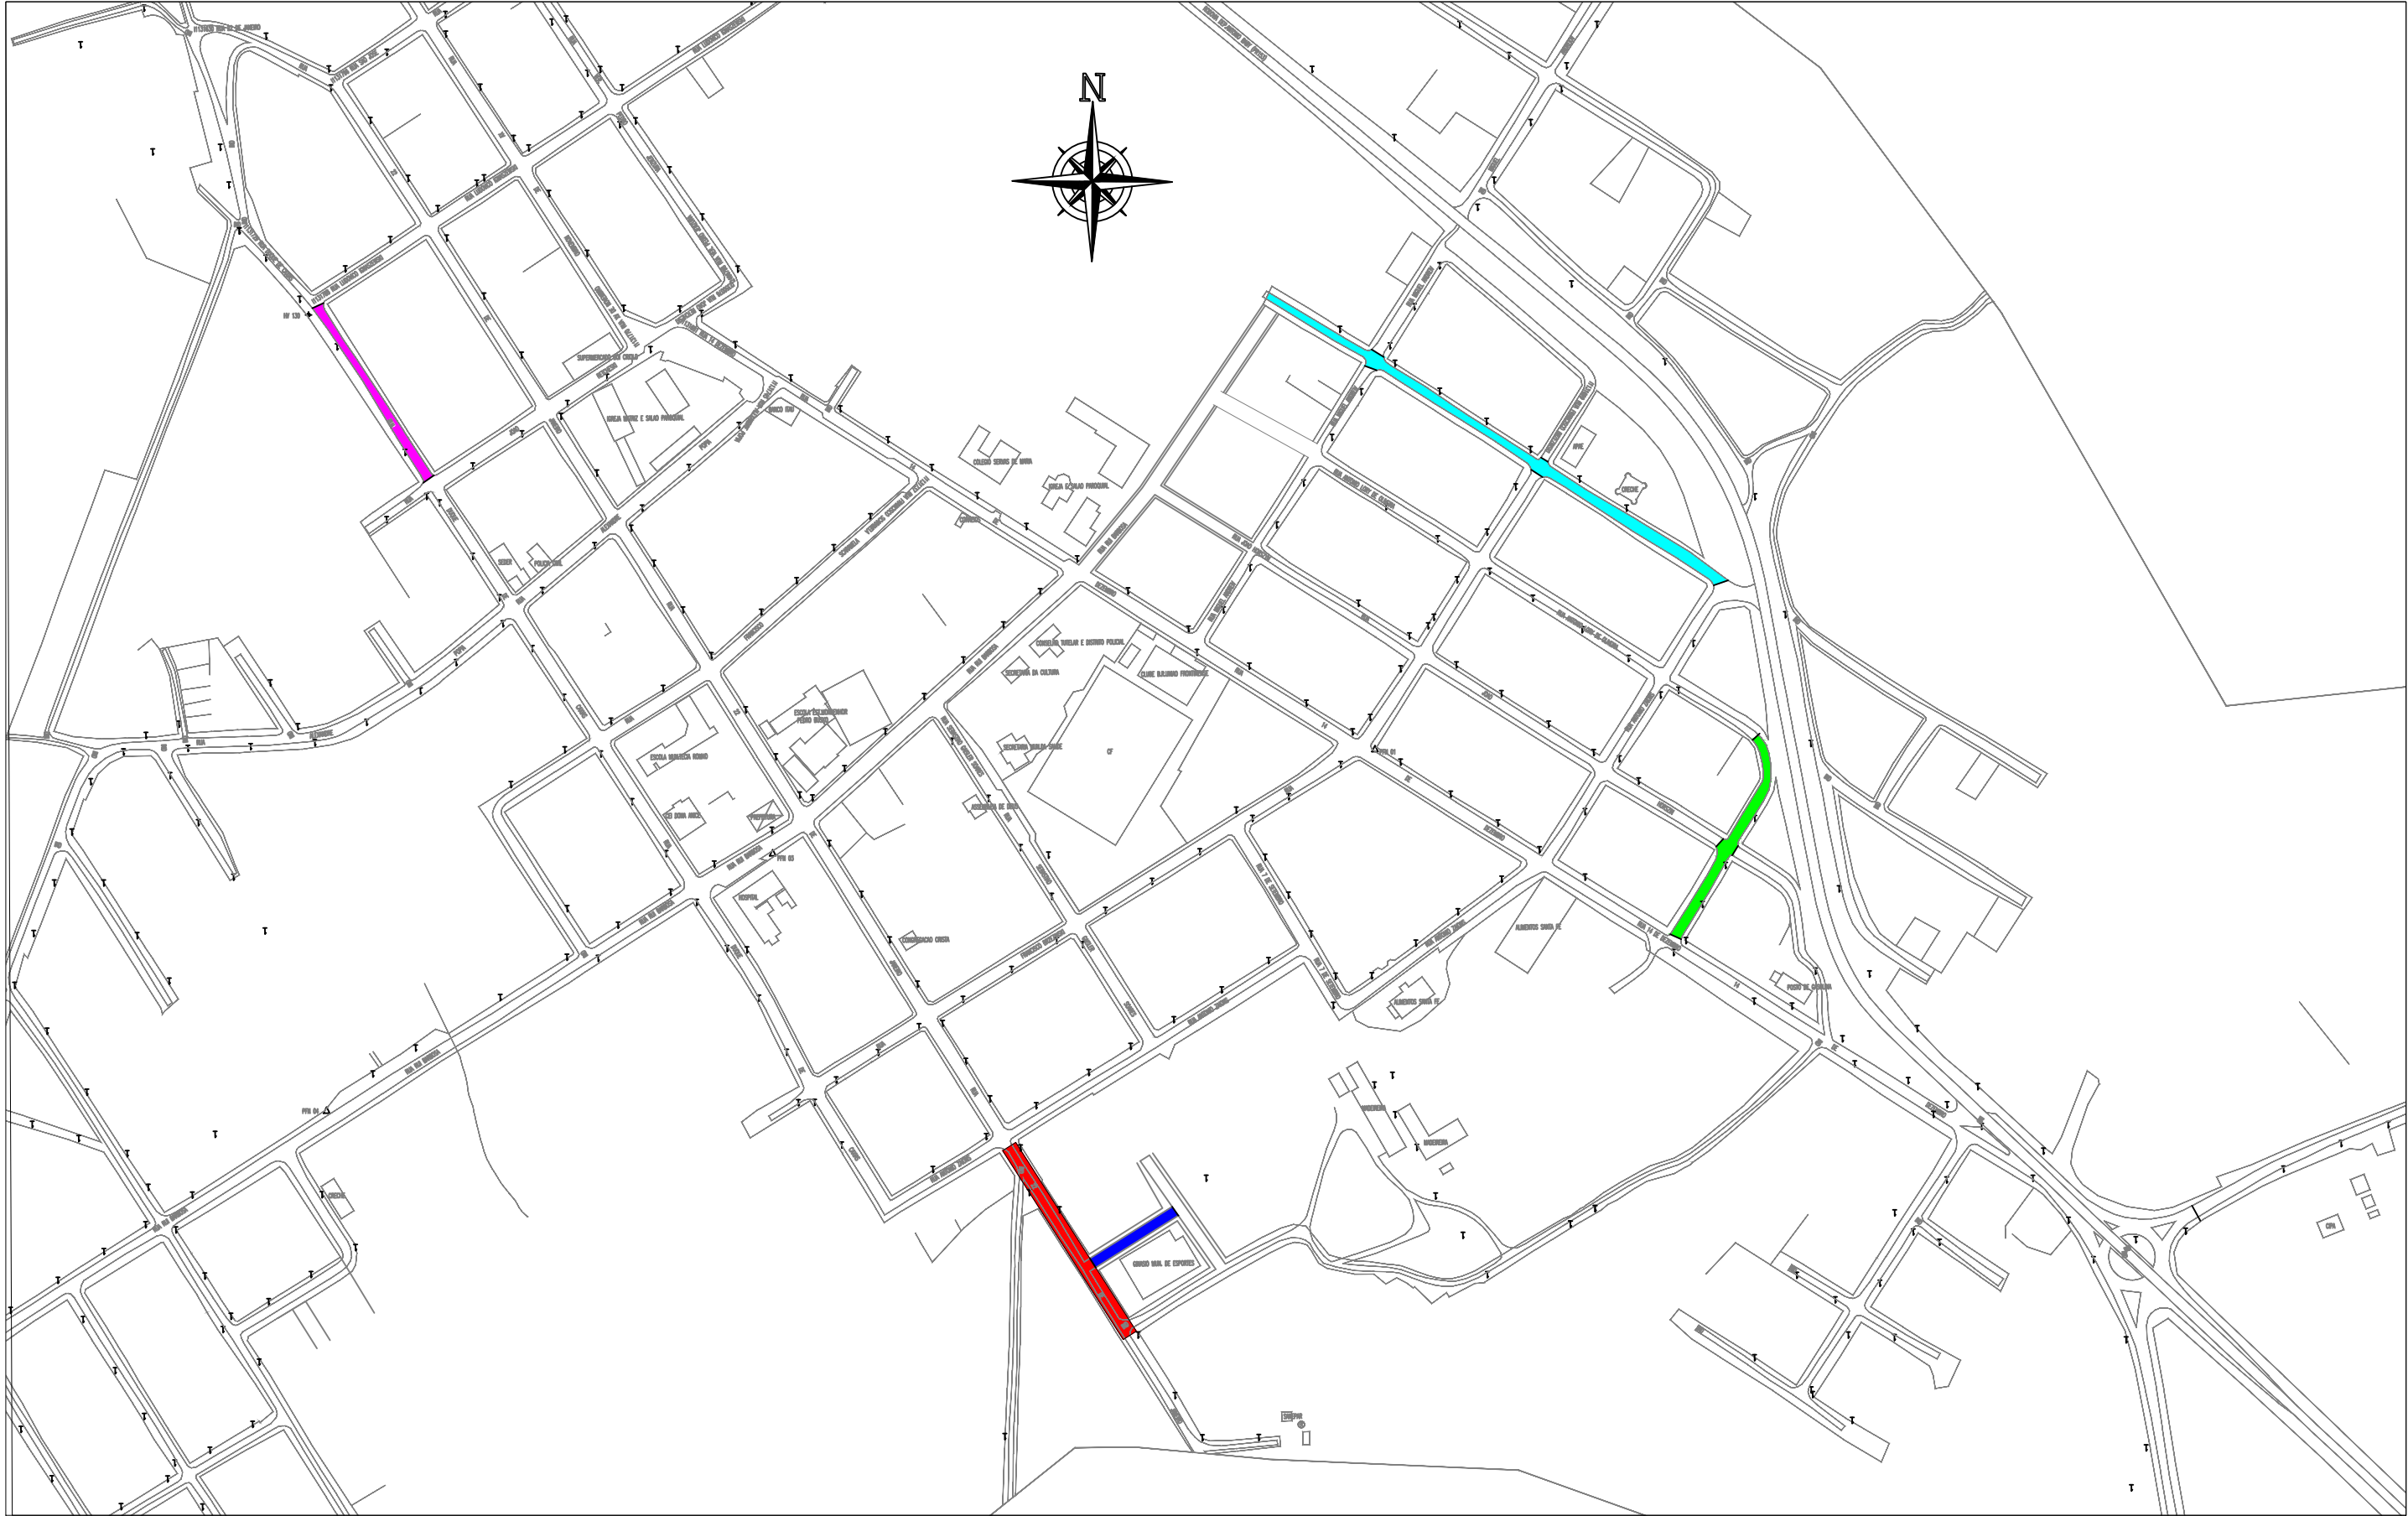

© COPYRIGHT 2024, Direitos Autorais Reservados conforme Lei nº 5.194/66 e Lei nº 9.610/98. Reprodução total ou parcial proibida.
ISO A3 420 mm X 297 mm

PROJETO: PLANTA DE LOCALIZAÇÃO		DATA: JANEIRO 2024	RESPONSÁVEL TÉCNICO:	PRANCHA:
INTERESSADO: RUA RUI BARBOSA, 204 - CENTRO PAULO FRONTIN - PARANÁ CEP 84.635-000	PARANASUI Topografia e Engenharia	ESCALA: INDICADA		
ASSINATURA: NOME: CPF/CNPJ: PREFEITURA MUNICIPAL DE PAULO FRONTIN 77.007.474/0001-90		ARQUIVO:		