


1  
2  
3  
4  
5  
6

A B C D E F G H

PERFIL LONGITUDINAL DE DRENAGEM PLUVIAL  
RUA DUQUE DE CAXIAS  
ENTRE RUA LUDOVICO IGNASZEWSKI E RUA JOÃO RETCHESKI  
TRECHO ENTRE ESTACA 00-PP ATÉ ESTACA 07 + 3,44 m

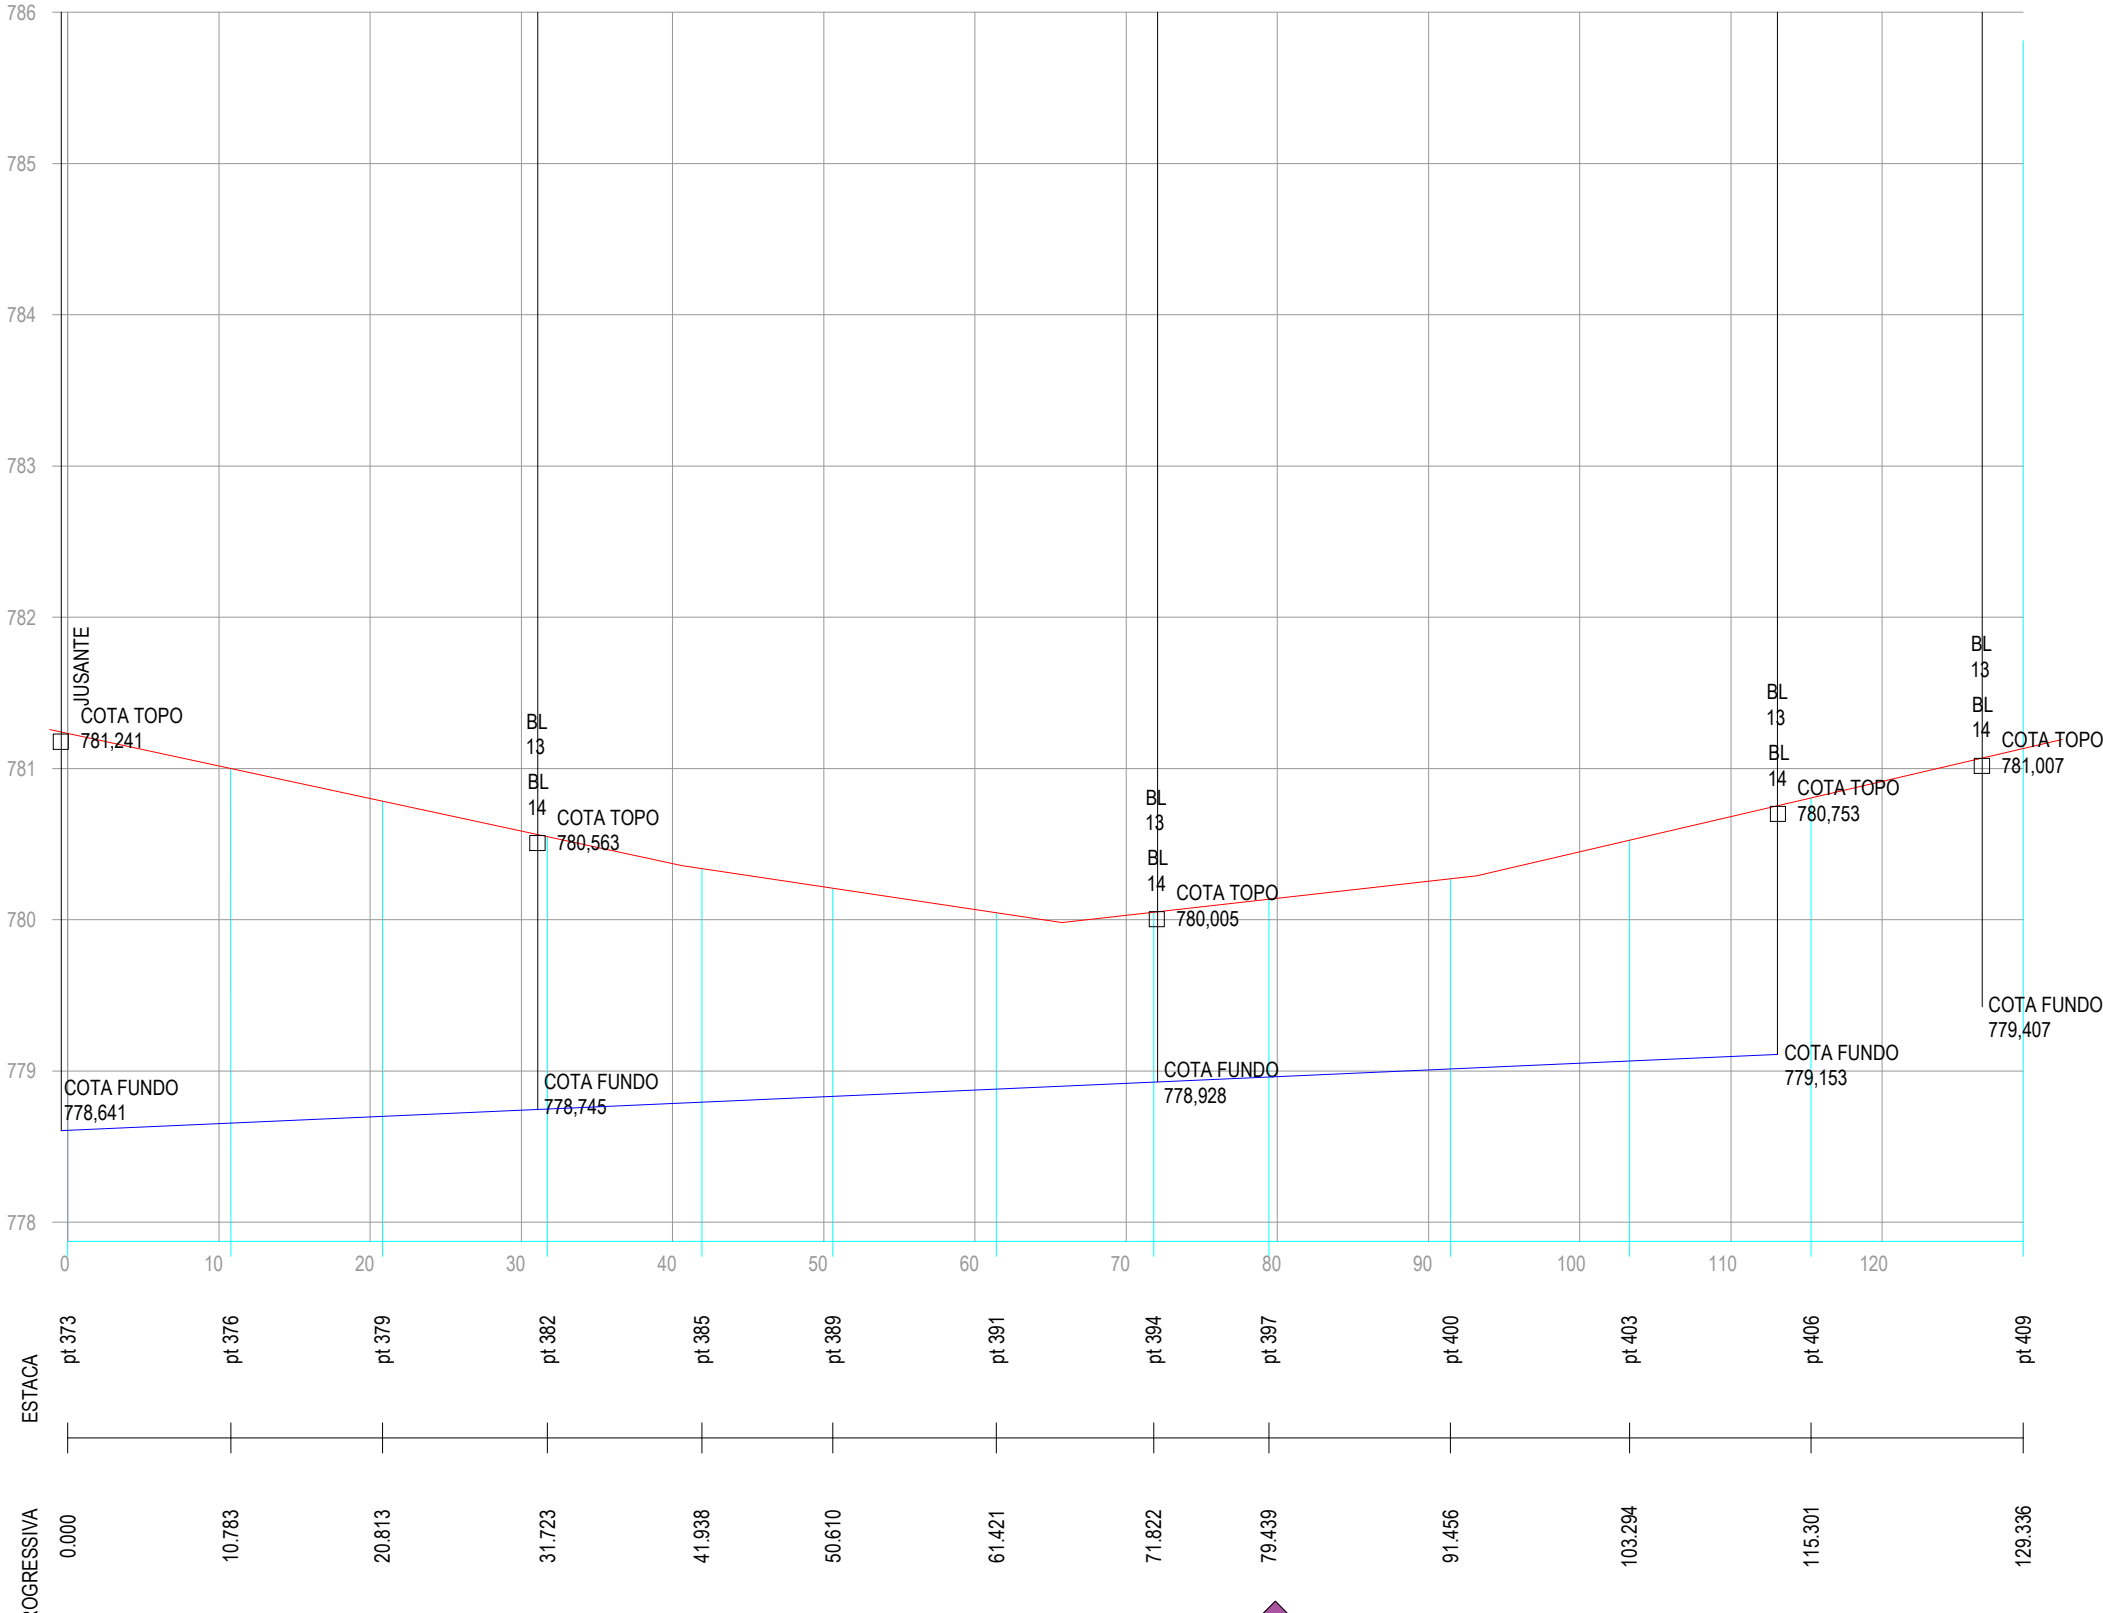

PROJETO: <b>PERFIL LONGITUDINAL</b>		RUA DUQUE DE CAXIAS		JANEIRO 2024		RESPONSÁVEL TÉCNICO:		PRANCHA:	
INTERESSADO: RUA RUI BARBOSA, 204 - CENTRO PAULO FRONTIN - PARANÁ CEP 84.635-000		<b>PARANASUL</b> TOPOGRAFIA E ENGENHARIA		ESCALA: INDICADA		Eng. Civil JAMAR ROSSONI CLIVATTI CREA 22.972/D		03 06	
ASSINATURA NOME CPF/CNPJ PREFEITURA MUNICIPAL DE PAULO FRONTIN 77.007.474/0001-90				ARQUIVO:					