


1
2
3
4
5
6

© COPYRIGHT 2024, Direitos Autorais Reservados conforme Lei nº 5.194/66 e Lei nº 9.610/98. Reprodução total ou parcial proibida.
ISO A3 420 mm X 297 mm

PERFIL LONGITUDINAL DA DRENAGEM PLUVIAL
RUA 22 DE JANEIRO
TRECHO ENTRE ESTACA 00-PP ATÉ ESTACA 06 + 17,05 m

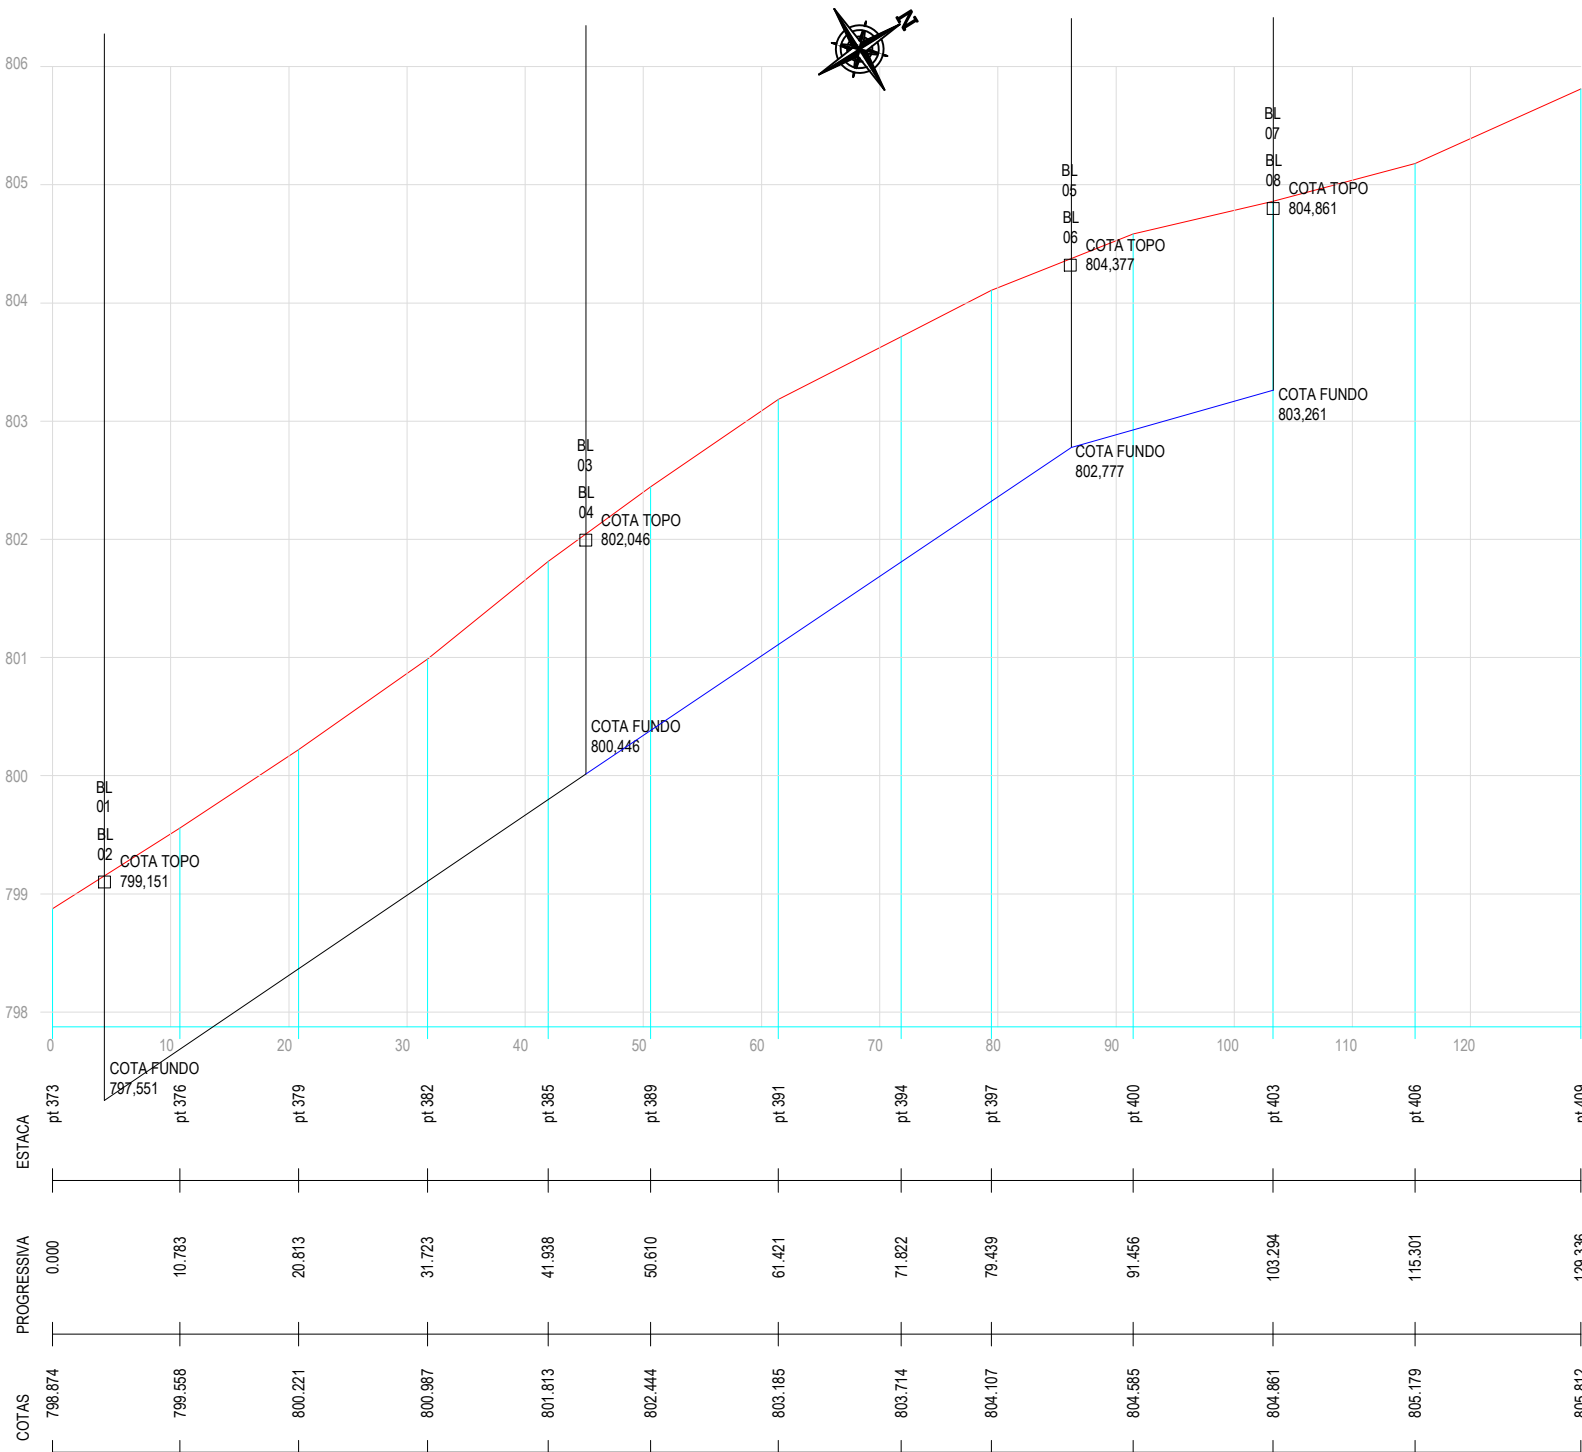

PROJETO: PERFIL LONGITUDINAL		RUA 22 DE JANEIRO		JANEIRO 2024		RESPONSÁVEL TÉCNICO:		PRANCHA:	
INTERESSADO: RUA RUI BARBOSA, 204 - CENTRO PAULO FRONTIN - PARANÁ CEP 84.635-000		PARANASUL TOPOGRAFIA E ENGENHARIA		ESCALA: INDICADA		Eng. Civil JAMAR ROSSONI CLIVATTI CREA 22.972/D		03 06	
ASSINATURA: NOME: PREFEITURA MUNICIPAL DE PAULO FRONTIN CPF/CNPJ: 77.007.474/0001-90				ARQUIVO:					