


© COPYRIGHT 2024. Direitos Autorais Reservados conforme Lei nº 5.194/66 e Lei nº 9.610/98. Reprodução total ou parcial proibida.
ISO A3 420 mm X 297 mm

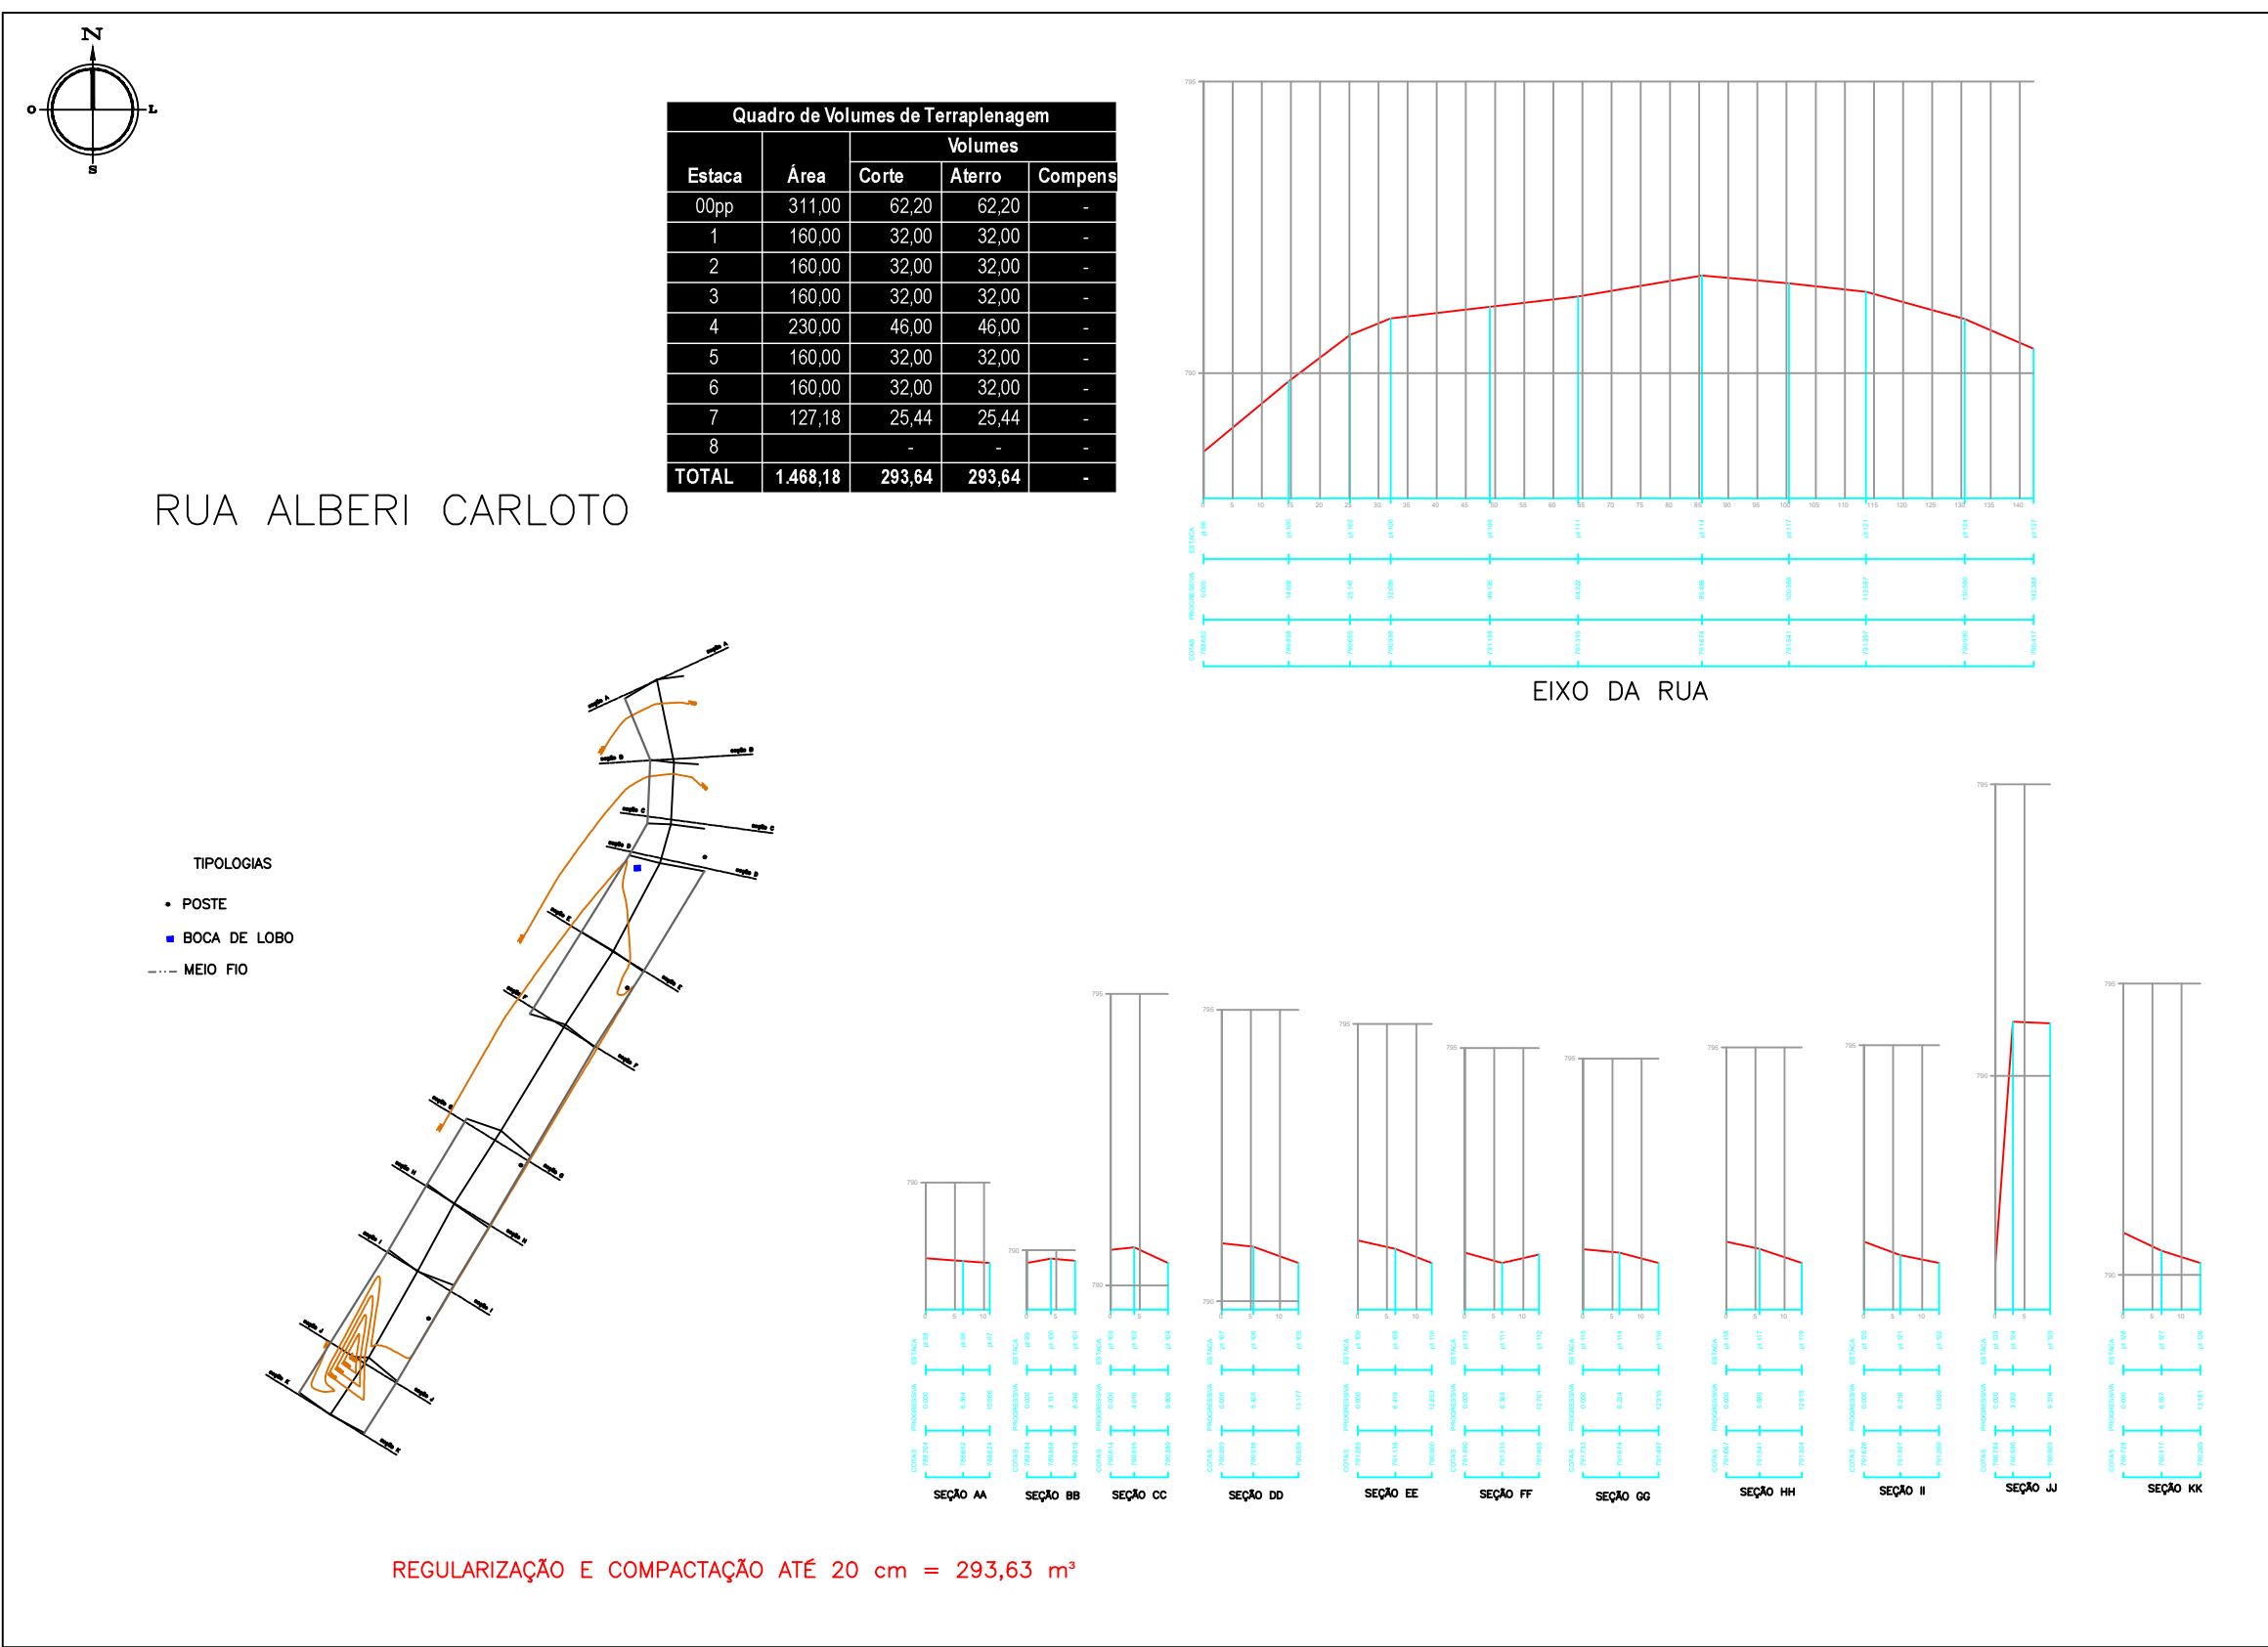

PROJETO:
PERFIL LONGITUDINAL

INTERESSADO:
RUA RUI BARBOSA, 204 - CENTRO
PAULO FRONTIN - PARANÁ
CEP 84.635-000

ASSINATURA
NOME
CPF/CNPJ

PREFEITURA MUNICIPAL DE PAULO FRONTIN
77.007.474/0001-90

RUA ALBERI CARLOTO

PARANASUL
TOPOGRAFIA E ENGENHARIA

ATUALIZADA
JANEIRO 2024

ESCALA
INDICADA

ARQUIVO:

RESPONSÁVEL TÉCNICO:

Eng. Civil JAMAR ROSSONI CLIVATTI
CREA 22.972/D

PRANCHA: