



SEÇÃO TRANSVERSAL DA VIA

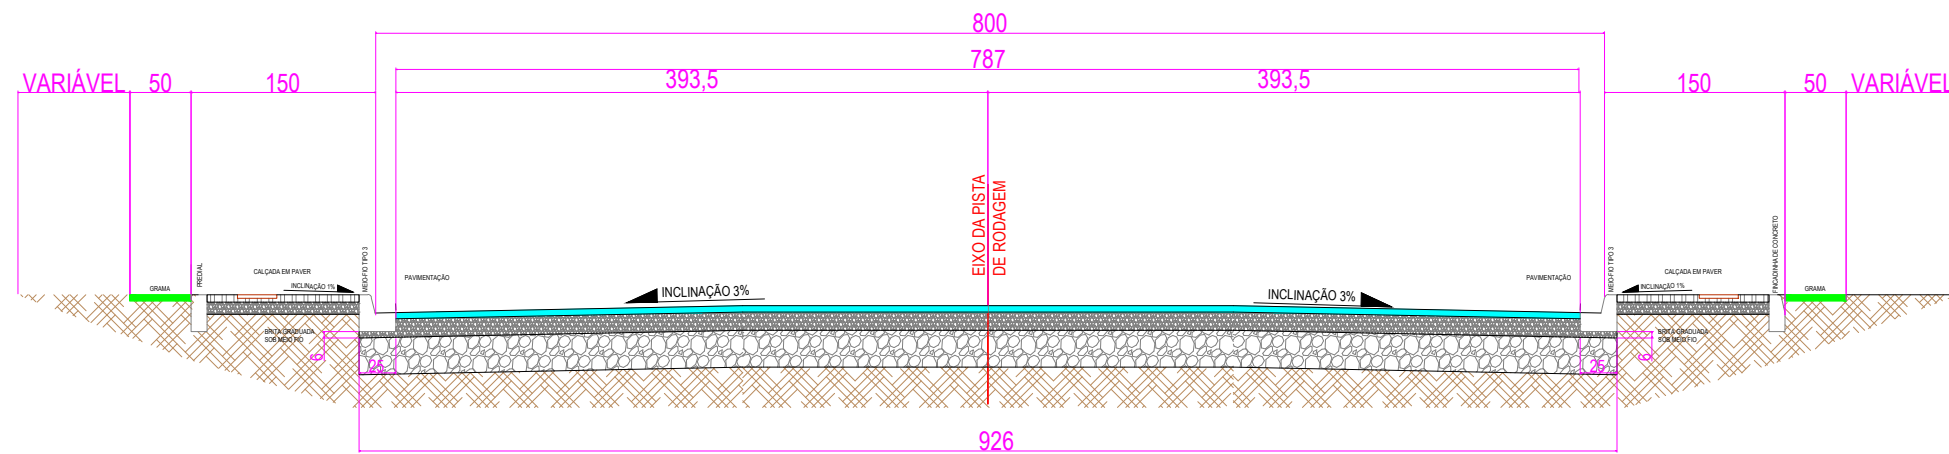


CALÇADA EM FRENTE À GARAGENS

VISTA SUPERIOR

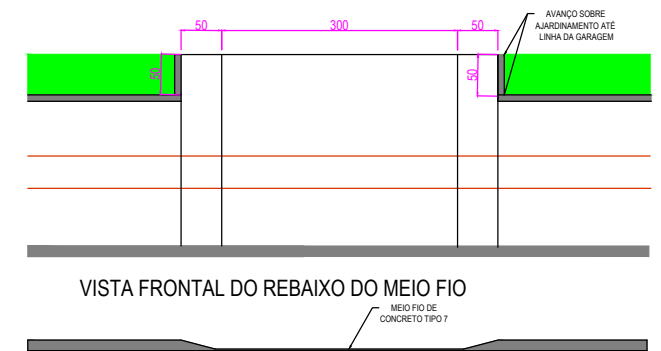


ESQUEMA DE CONSTRUÇÃO DO PASSEIO

ABNT NBR 9050:2015

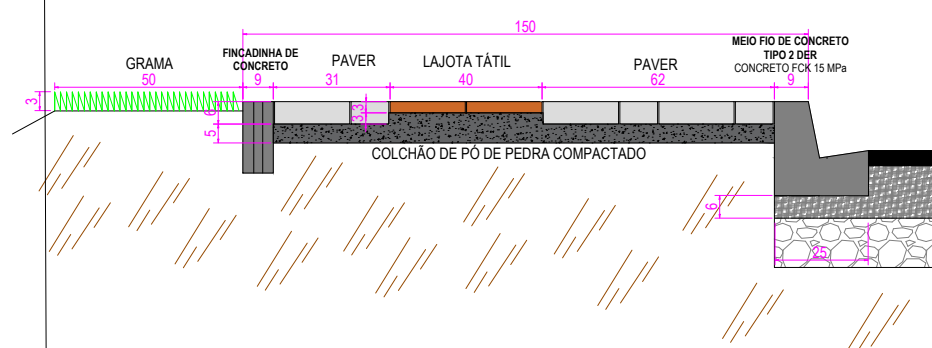


RAMPA DE ACESSIBILIDADE (NBR 9050)
Confeccionada em concreto FCM 20 MPa

Confeccionada em concreto FCK 20 MPa

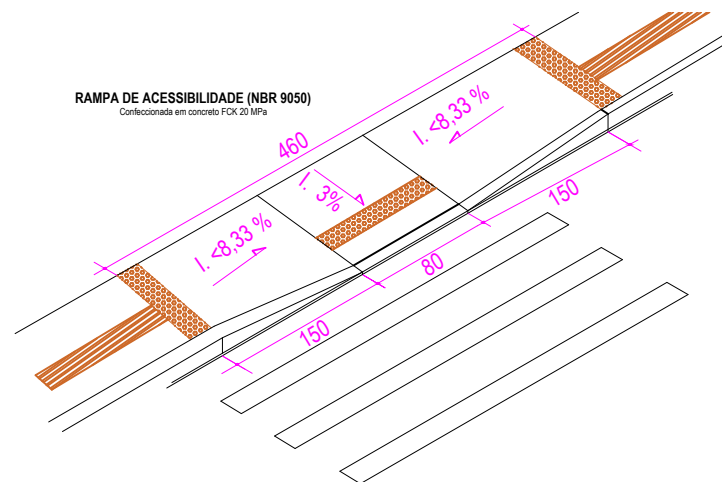


SINALIZAÇÃO HORIZONTAL

Em conformidade com o C.T.B.

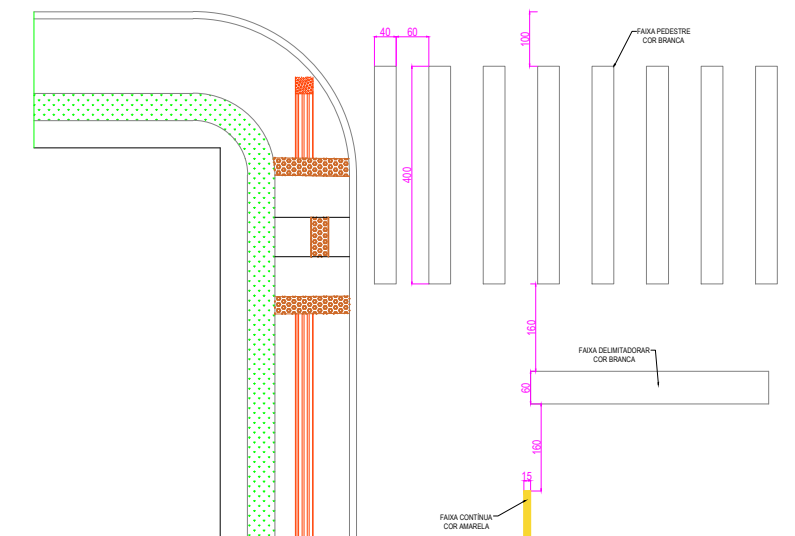


**BLOCO DE CONCRETO INTERTRAVADO (PAVER)
COM SUPERFÍCIE POLIDA**


CONCRETO FCK 15 MPa

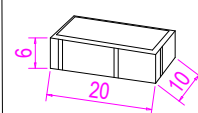

MEIO FIO DE CONCRETO
TIPO 3 DER
CONCRETO FCK 15 MPa

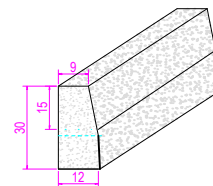


**MEIO FIO DE CONCRETO
TIPO 2 DER
CONCRETO FCK 15 MPa**

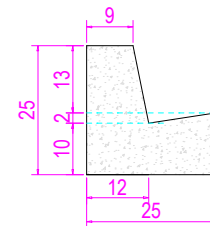


FINCADINHA DE CONCRETO


CONCRETO FCK 15 MPa

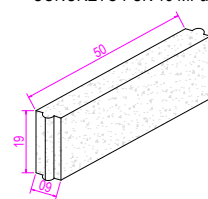


SINALIZAÇÃO TÁTIL DE ALERTA
MODULAÇÃO DE PISO (FCK 25MPa)
SEM ESCALA

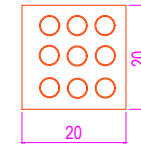


SINALIZAÇÃO TÁTIL DIRECIONAL
MODULAÇÃO DE PISO (FCK 25MPa)
SEM ESCALA

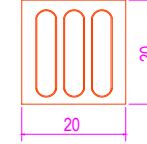

SINALIZAÇÃO HORIZONTAL

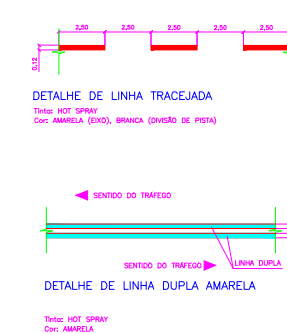

SINAL VERTICAL
DÊ A PREFERÊNCIA (R-2)

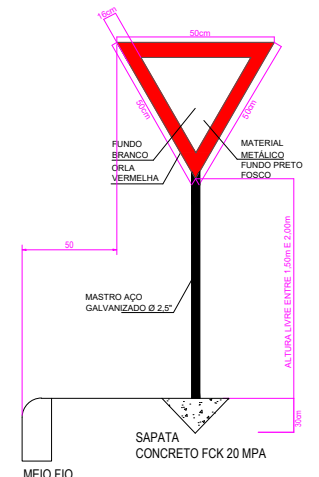

DETALHES

PROJETO

INTERESSADO

RUA RUI BARBOSA, 204 - CENTRO
PAULO FRONTIN - PARANÁ
CEP 84.635-000

ASSINATURA
NOME
CPF/CNPJ

PREFEITURA MUNICIPAL DE PAULO FRONTIN
77.007.474/0001-90

PARANASUL
TOPOGRAFIA E ENGENHARIA

JANEIRO 2024

ESCALA:

INDICADA

ARQUIVO

RESPONSÁVEL TÉCNICO:

PRANCHA:

06

06

Eng. Civil JAMAR ROSSONI CLIVATTI
CREA 22.972/D