

1


2

3

4

5

6

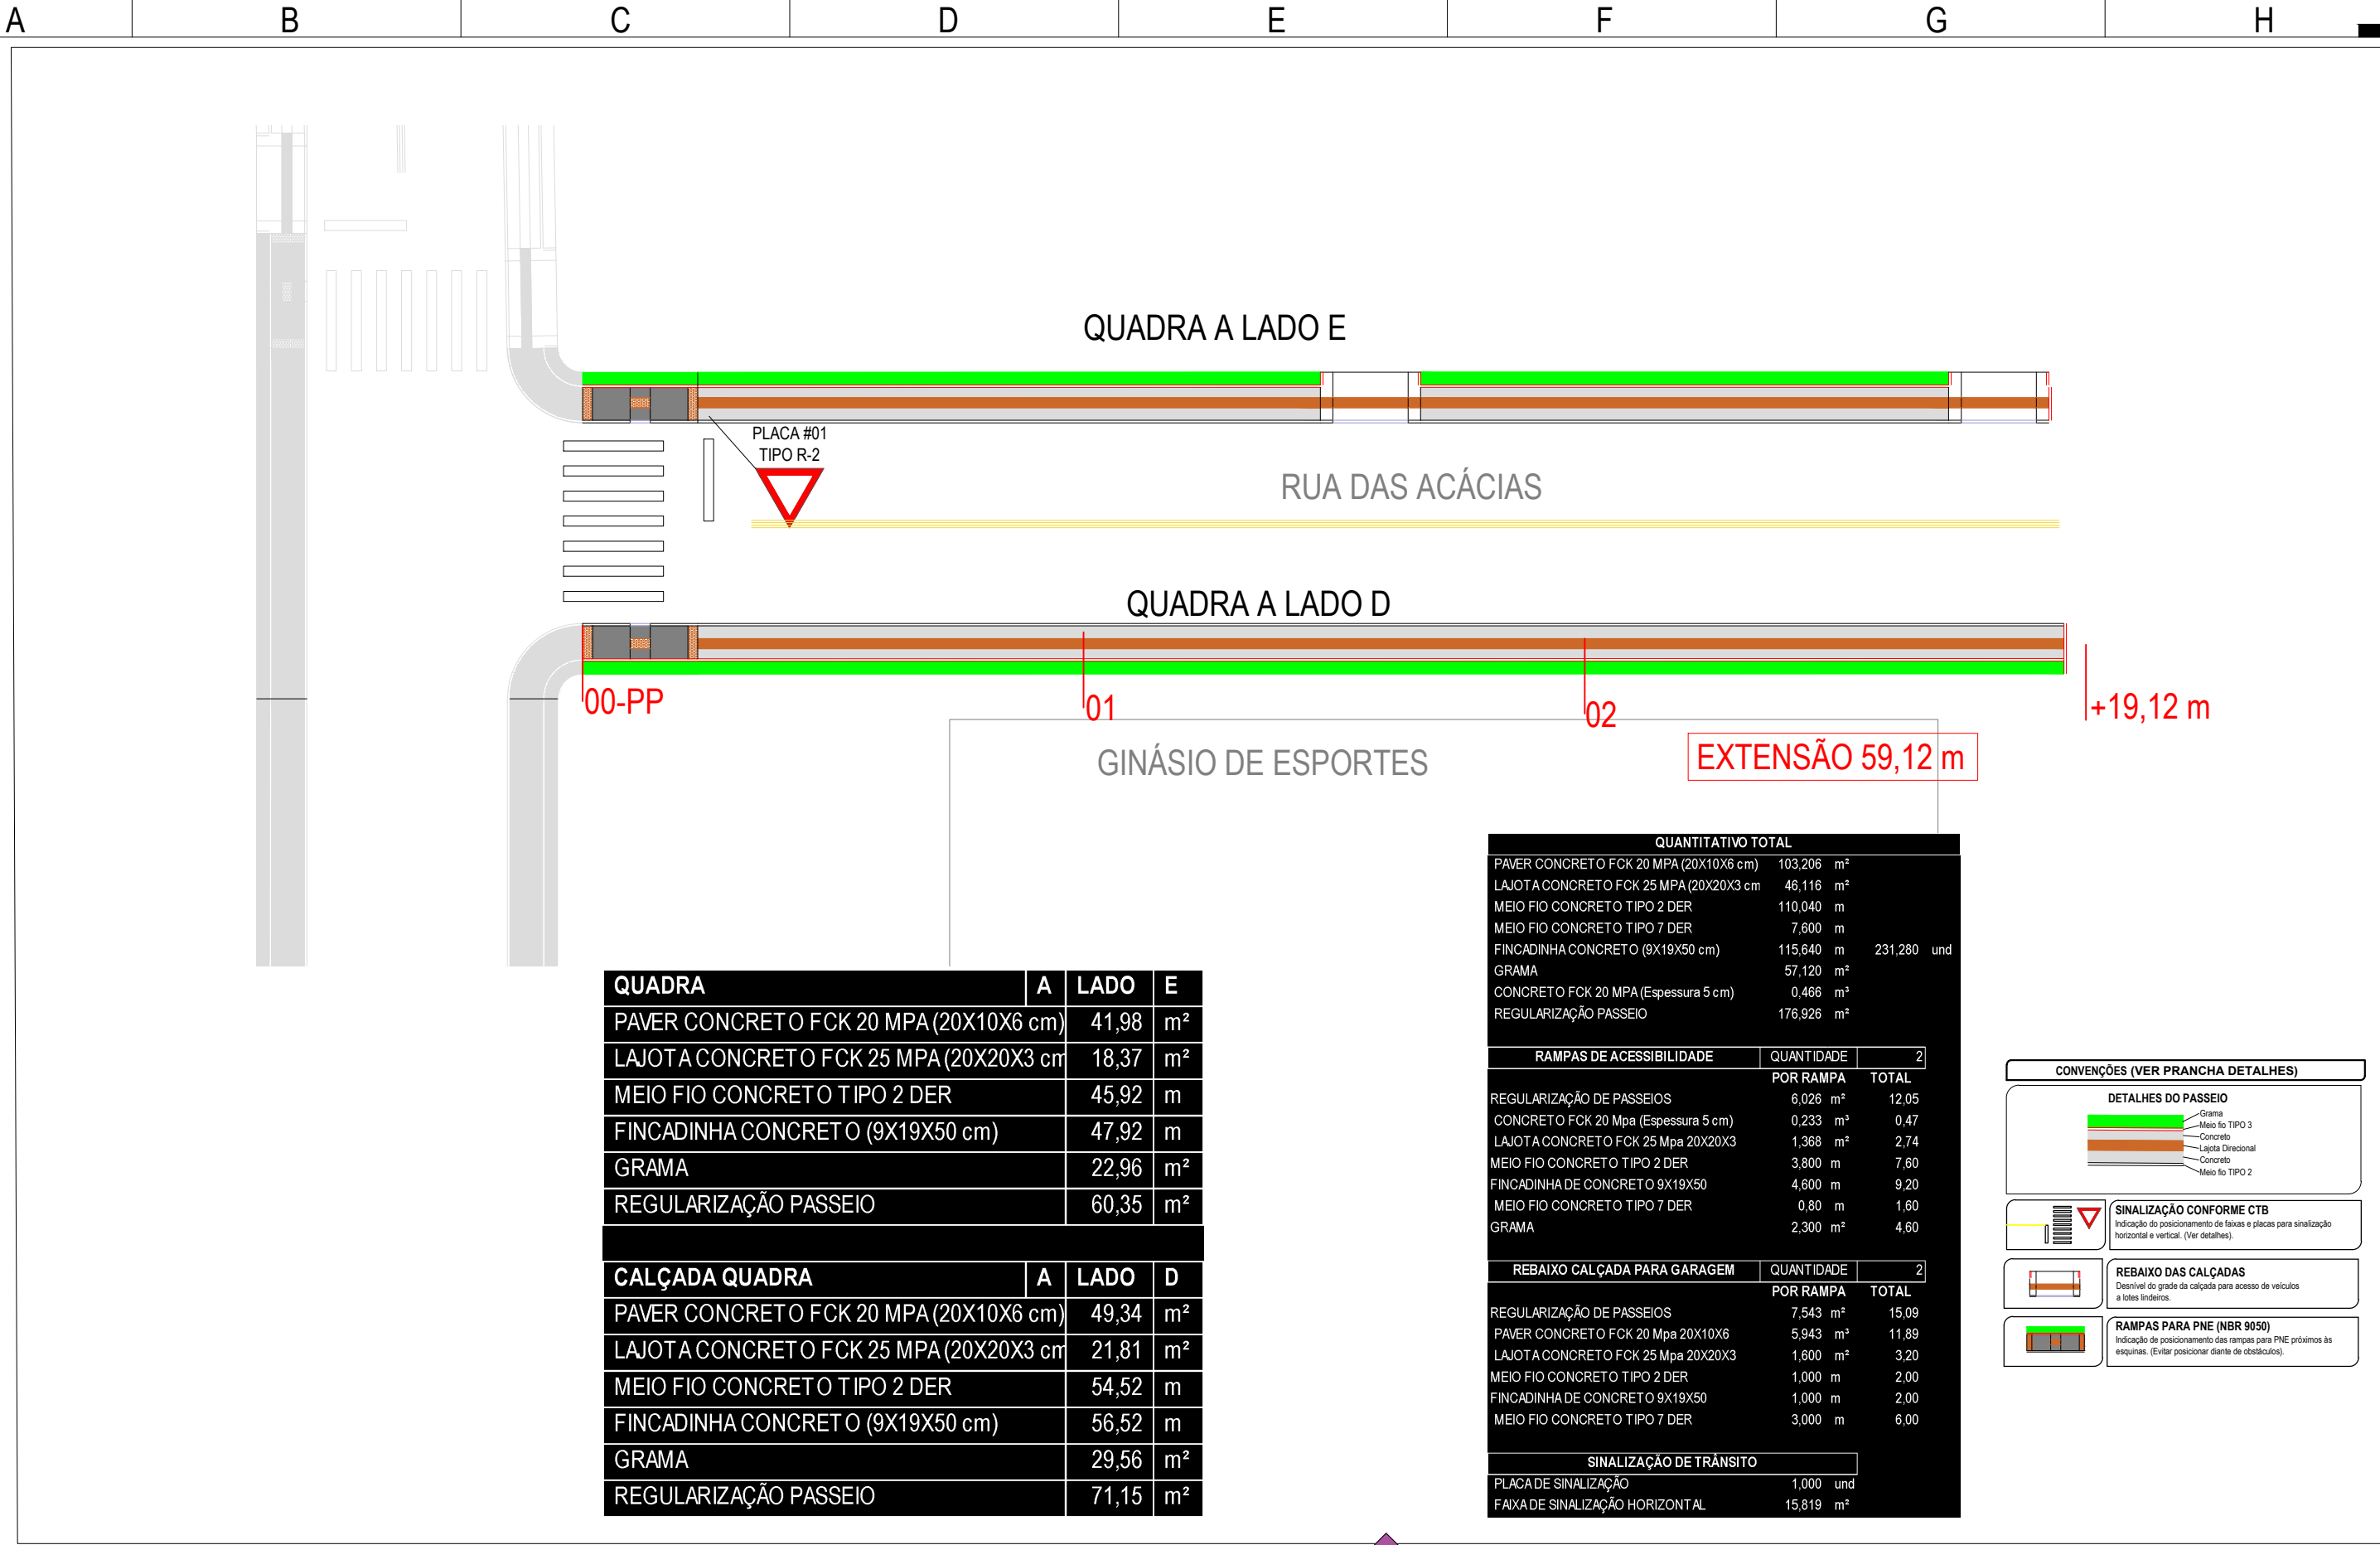

PROJETO:
SINALIZAÇÃO E URBANISMO

INTERESSADO:
RUA RUI BARBOSA, 204 - CENTRO
PAULO FRONTIN - PARANÁ
CEP 84.635-000

ASSINATURA
NOME
CPF / CNPJ

PREFEITURA MUNICIPAL DE PAULO FRONTIN
77.007.474/0001-90

RUA DAS ACÁCIAS

PARANASUL
TOPOGRAFIA E ENGENHARIA

JANEIRO 2024

ESCALA
INDICADA

ARQUIVO:

RESPONSÁVEL TÉCNICO

PRANCHA:
04
05