

1

2


3

4

5

6

© COPYRIGHT 2024. Direitos Autorais Reservados conforme Lei nº 5.194/66 e Lei nº 9.610/98. Reprodução total ou parcial proibida.  
ISO A3 420 mm X 297 mm

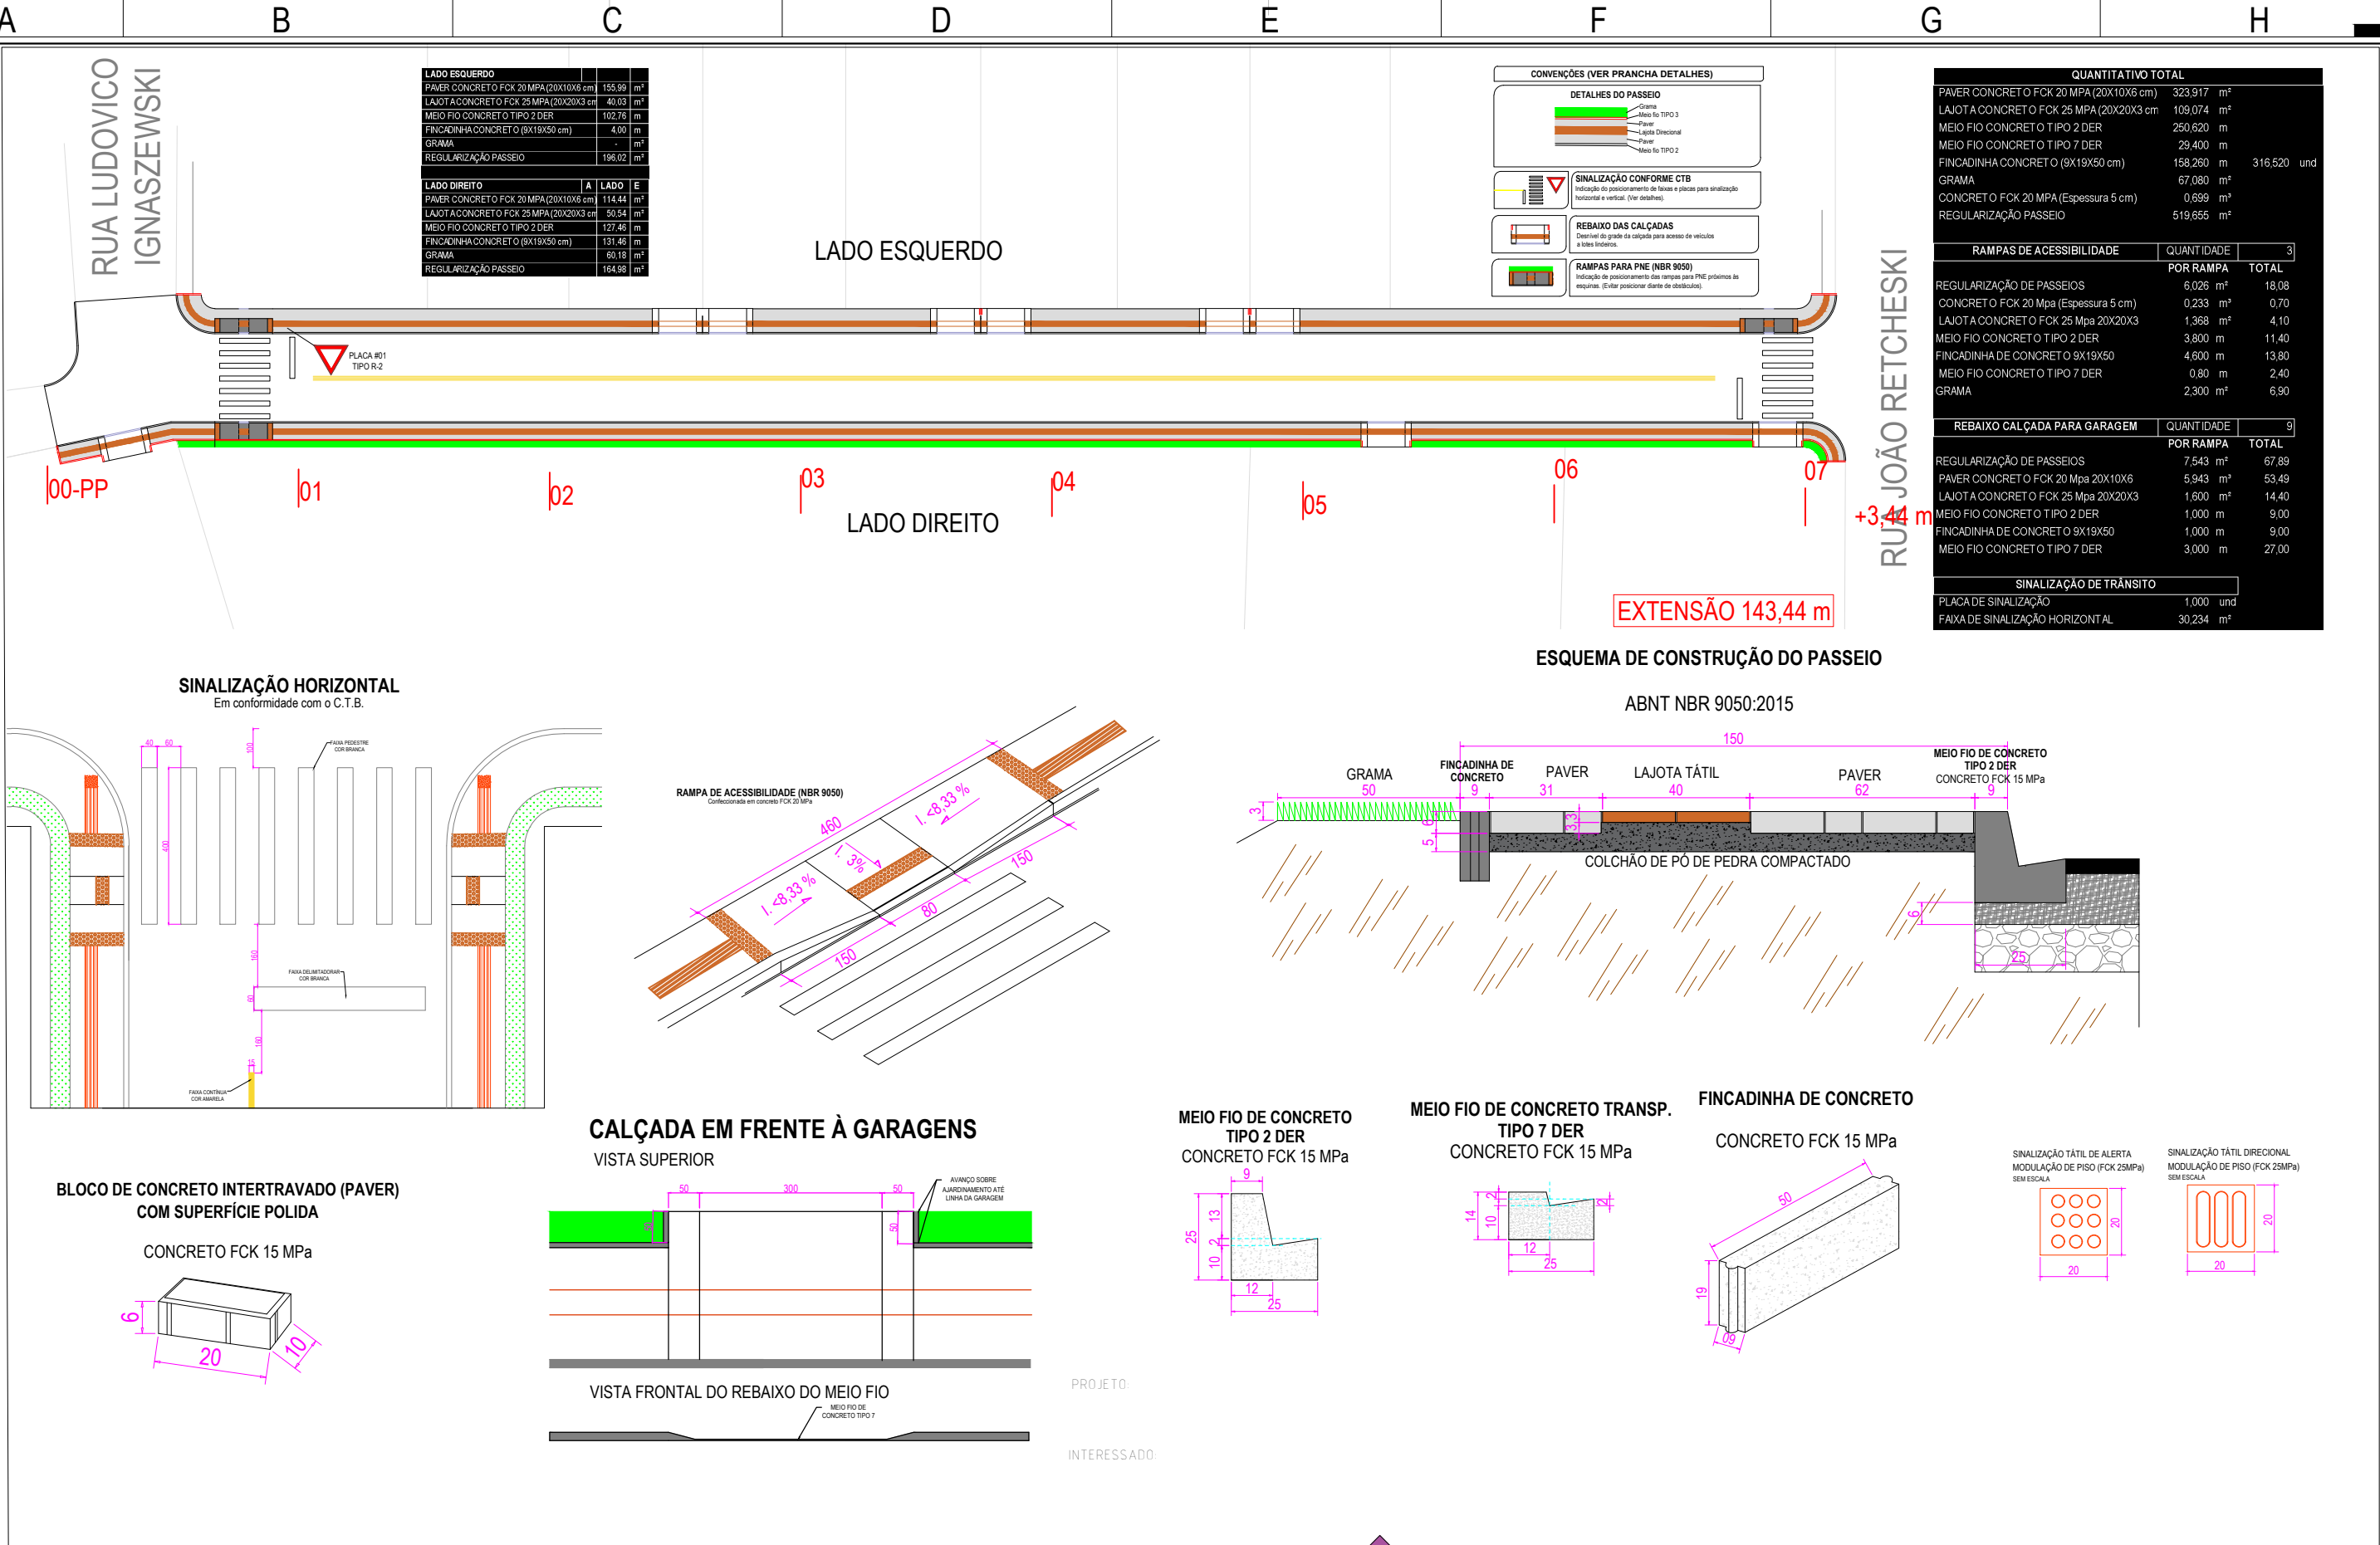

PROJETO:  
**SINALIZAÇÃO E URBANISMO**

INTERESSADO:  
RUA RUI BARBOSA, 204 - CENTRO  
PAULO FRONTIN - PARANÁ  
CEP 84.635-000

ASSINATURA  
NOME  
CPF/CNPJ

PREFEITURA MUNICIPAL DE PAULO FRONTIN  
77.007.474/0001-90

RUA DUQUE DE CAXIAS

PARANASUL  
TOPOGRAFIA E ENGENHARIA

JANEIRO 2024

ESCALA  
INDICADA

ARQUIVO:

RESPONSÁVEL TÉCNICO:

PRANCHA:  
**04**  
**05**