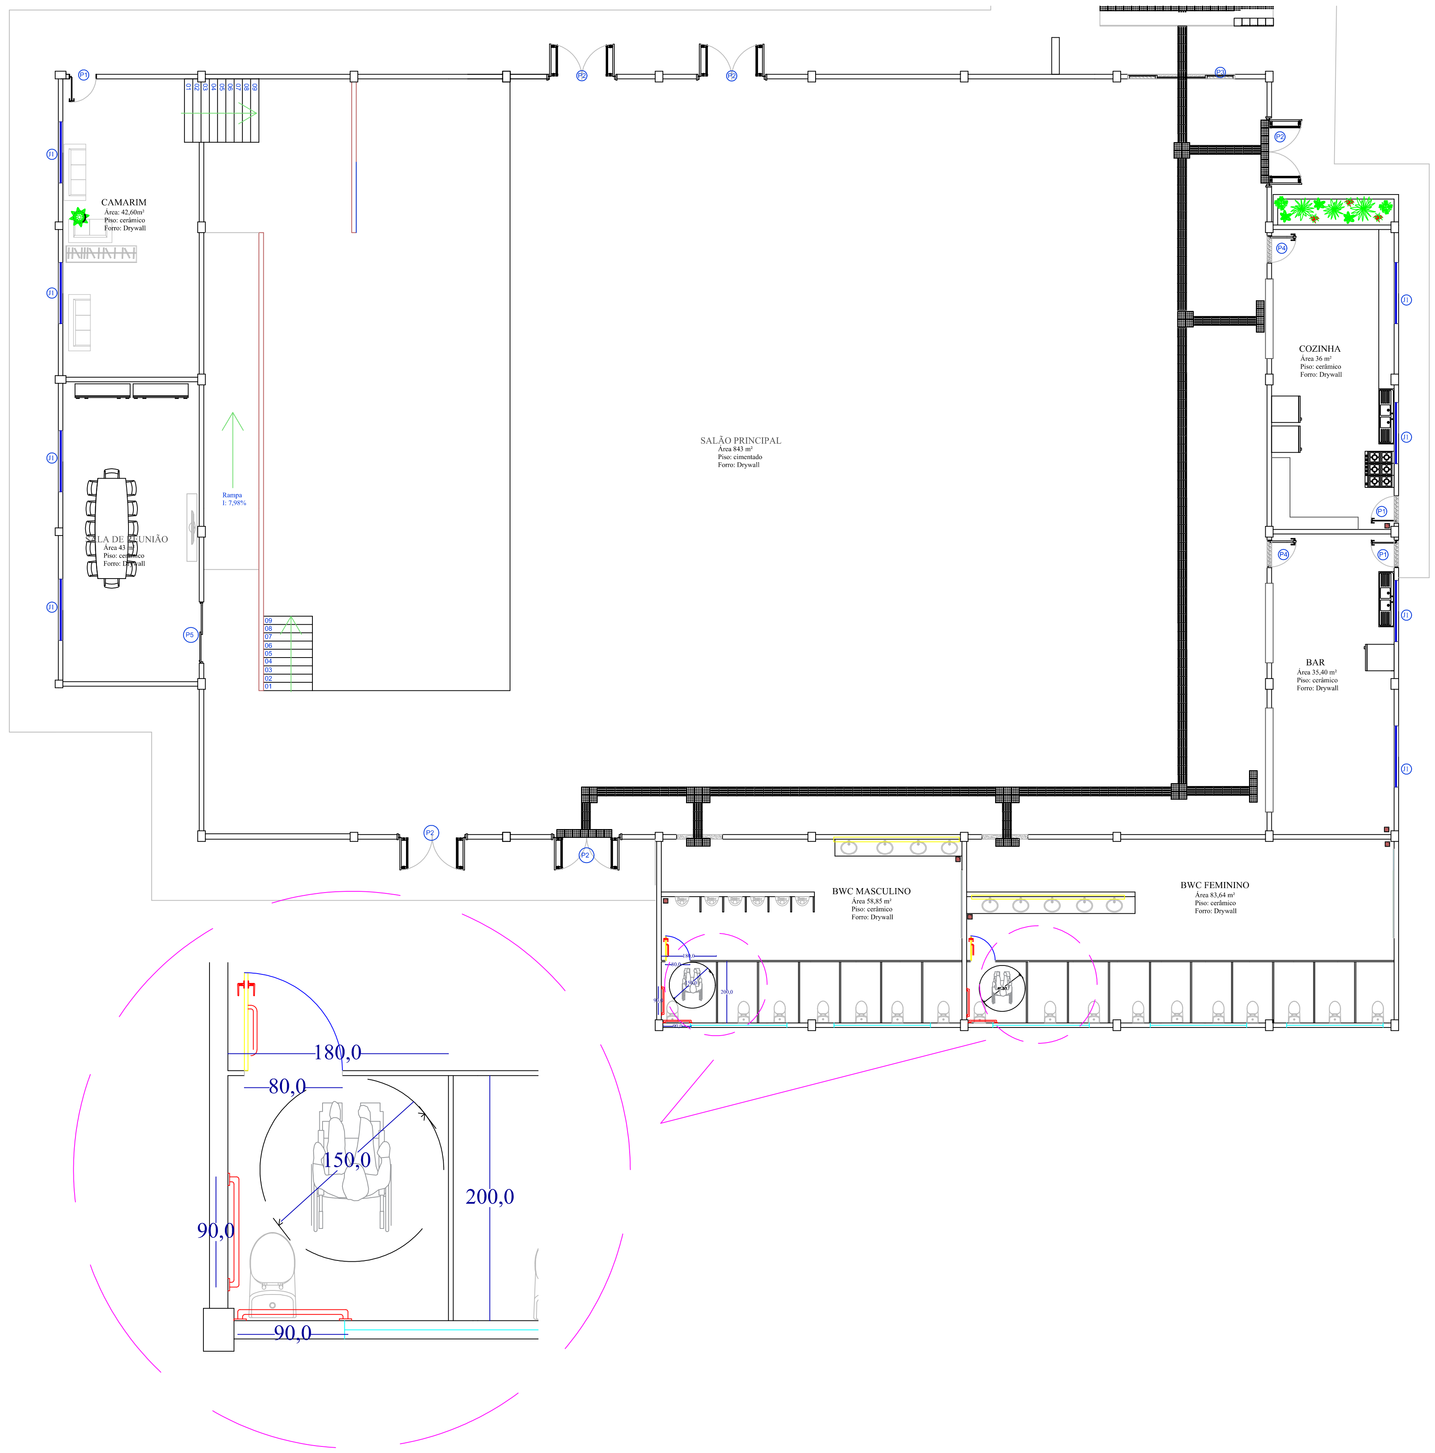

DETALHE PISO TÁTIL

ALERTA

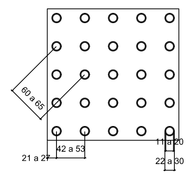

	Mínimo mm	Máximo mm
Diâmetro de base do relevo	22	30
Distância horizontal entre centro de relevo	42	53
Distância diagonal entre centro de relevo	60	75
Altura do relevo	03	05

DIRECIONAL

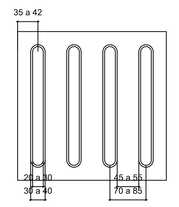

	Mínimo mm	Máximo mm
Largura de base o relevo	30	40
Largura do topo	20	30
altura do relevo *	4	5
Distância horizontal entre centros de relevo	70	85
Distância horizontal entre bases de relevo	45	55

*quando em placas sobrepostas a altura do relevo deve ser 3

DETALHE CORRIMÃO E GUARDA CORPO

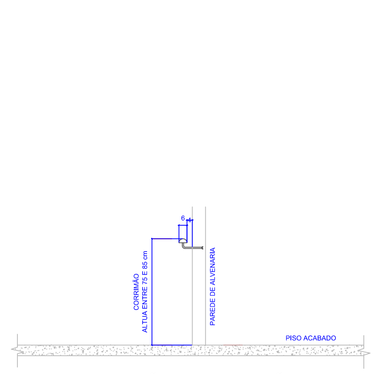

INSTALAÇÃO DO CORRIMÃO

OBS. medidas em cm

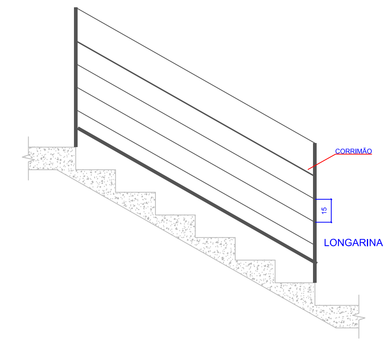

OS CORRIMÃOS DEVEM ATENDER AOS SEGUINTES REQUISITOS:

A) SEREM OBRIGATORIAMENTE COLOCADOS DE AMBOS OS LADOS DA ESCADA;

B) ESTAREM SITUADOS ENTRE 70 E 92cm ACIMA DO NIVEL DA SUPERFICIE SUPERIOR DO DEGRAU, MEDIDA ESTA TOMADA VERTICALMENTE DA BORDA (NARIZ) DO DEGRAU AO TOPO DO CORRIMÃO.

C) SEREM FIXADOS SOMENTE PELA SUA PARTE INFERIOR;

D) TER LARGURA MÍNIMA DE 6cm.

E) ESTAREM AFASTADOS NO MÍNIMO 4cm DA FACE DAS PAREDES OU GUARDA A QUE TIVEREM FIXADOS.

F) SEREM CONSTITUIDOS DE FORMA A PERMITIR CONTÍNUO ESCORREGAMENTO DAS MÃOS AO LONGO DO SEU COMPRIMENTO.

G) O MATERIAL DO CORRIMÃO NÃO PRECISA, NECESSARIAMENTE, SER INCOMBUSTÍVEL.

OS GUARDA-CORPOS DEVEM ATENDER AOS SEGUINTES REQUISITOS:

1 - TODAS AS SAIDAS DE EMERGÊNCIA, TAIS COMO ESCADAS, PATAMARES, BALCÕES, RAMPAS, ETC., LOCALIZADAS JUNTO A FACE EXTERNA DOS PAVIMENTOS E NAZIANOS COM LADO ABERTO, DEVEM TER GUARDAS CONTÍNUAS PARA EVITAR QUEDAS.

2 - AS GUARDAS DEVEM TER ALTURA IGUAL OU MAIOR QUE 1,05m, MEDIDA VERTICALMENTE DO TOPO DA GUARDA AO NARIZ DO DEGRAU OU AO PISO DO PATAMAR, BALCÃO OU RAMPA.

3 - AS GUARDAS SÃO CONSTRUIDAS DE FORMA QUE O ESPAÇO DO TOPO DO ASSOALHO, DEGRAU OU RODAPÉ ATÉ A ALTURA MINIMA EXIGIDA, SEJA SUBDIVIDIDO OU PREENCHIDO DE UMA DAS SEGUINTES FORMAS:

A) LONGARINAS INTERMEDIÁRIAS DISTANCIADAS DE, NO MÁXIMO, 15cm ENTRE SI.

B) BALAÚSTRES VERTICAIS ESPAÇADOS NÃO MAIS DE 15cm UM DO OUTRO.

C) ÁREAS PREENCHIDAS TOTAL OU PARCIALMENTE POR PAINÉIS DE TELA OU POR GRADES ORNAMENTAIS QUE PROTEJAM CONTRA QUEDAS, EQUIVALENTES ÀQUELAS PROPORCIONADOS PELAS LONGARINAS OU BALAÚSTRES VERTICAIS ESPECIFICADOS NAS ALÍNEAS A) E B).

D) MURETAS DE ALVENARIA OU CONCRETO.

E) QUALQUER COMBINAÇÃO DAS ALÍNEAS PRECEDENTES QUE PROPORCIONE SEGURANÇA EQUIVALENTE.

4 - O DESENHO DAS GUARDAS, CORRIMÃOS E RESPECTIVAS FIXAÇÕES DEVER SER TAIS QUE NÃO HAJA SALÊNCIA, ABERTURA OU ELEMENTOS DE GRADES OU PAINÉIS QUE POSSAM ENGANCHAR EM ROUPAS.

DETALHE 01 - JANELA J01

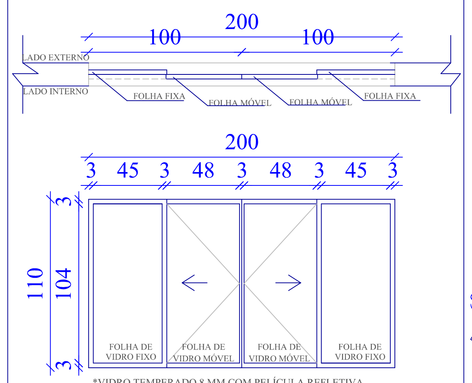

*VIDRO TEMPERADO 8 MM COM PELÍCULA REFLETIVA
*CONTRAMARCO EM ALUMINIO COM PINTURA PRETA ELETROSTÁTICA

DETALHE 02 - JANELA J02

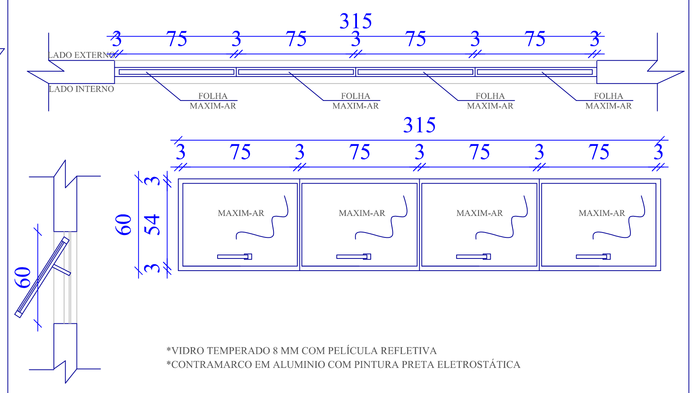

*VIDRO TEMPERADO 8 MM COM PELÍCULA REFLETIVA
*CONTRAMARCO EM ALUMINIO COM PINTURA PRETA ELETROSTÁTICA

DETALHE 03 - JANELA J03

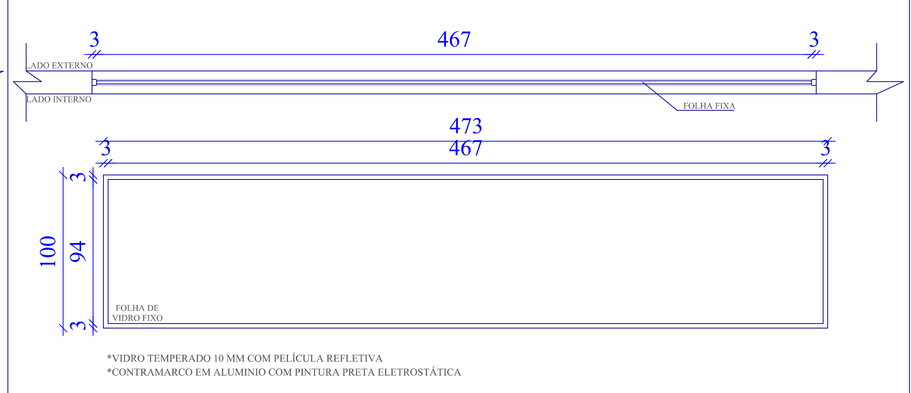

*VIDRO TEMPERADO 10 MM COM PELÍCULA REFLETIVA
*CONTRAMARCO EM ALUMINIO COM PINTURA PRETA ELETROSTÁTICA

DETALHE 04 - PORTA P1

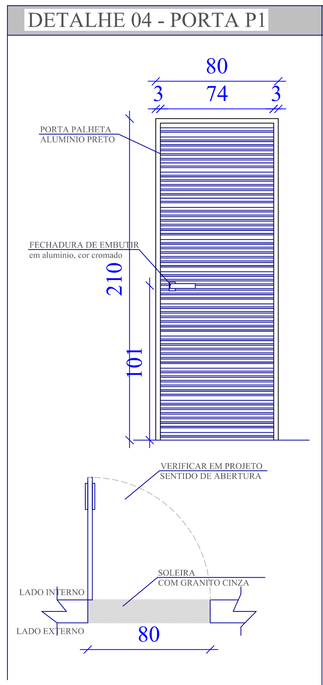

DETALHE 05 - PORTA P2

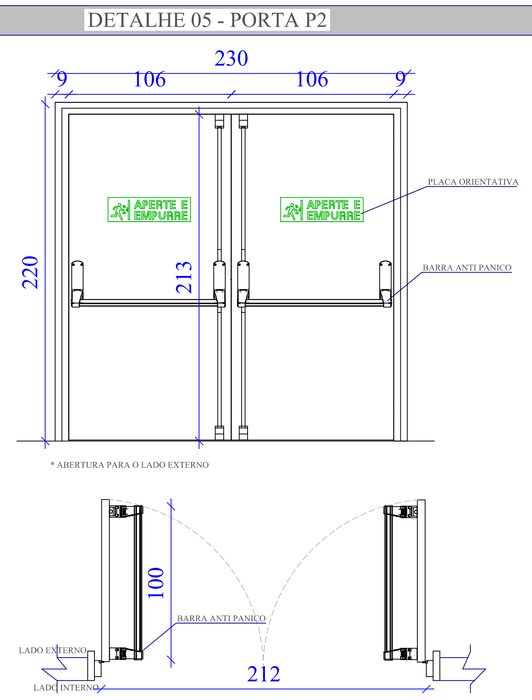

DETALHE 06 - PORTA P3

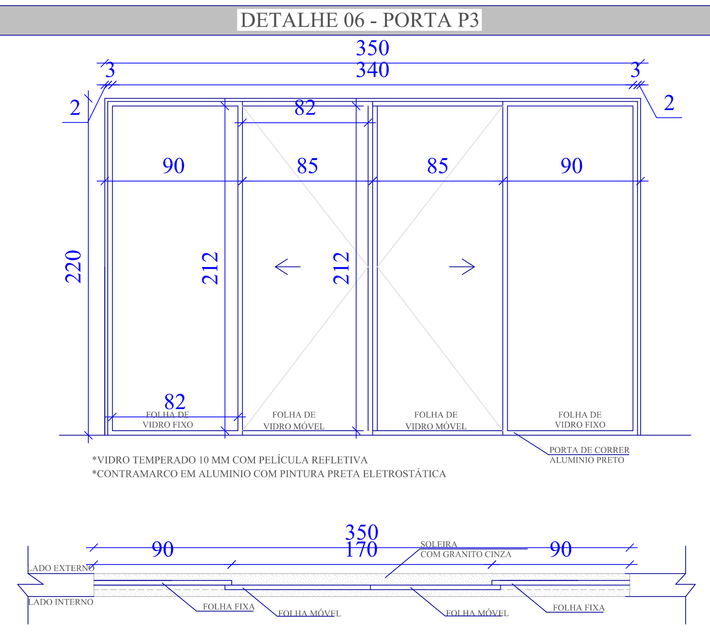

*VIDRO TEMPERADO 10 MM COM PELÍCULA REFLETIVA
*CONTRAMARCO EM ALUMINIO COM PINTURA PRETA ELETROSTÁTICA

DETALHE 07 - PORTA P4

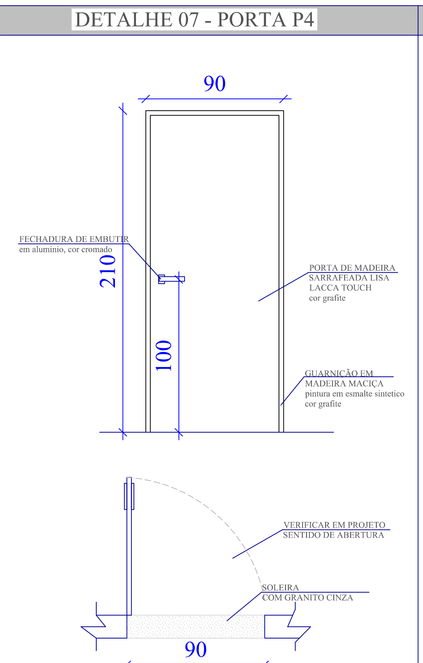

DETALHE 08 - PORTA P5

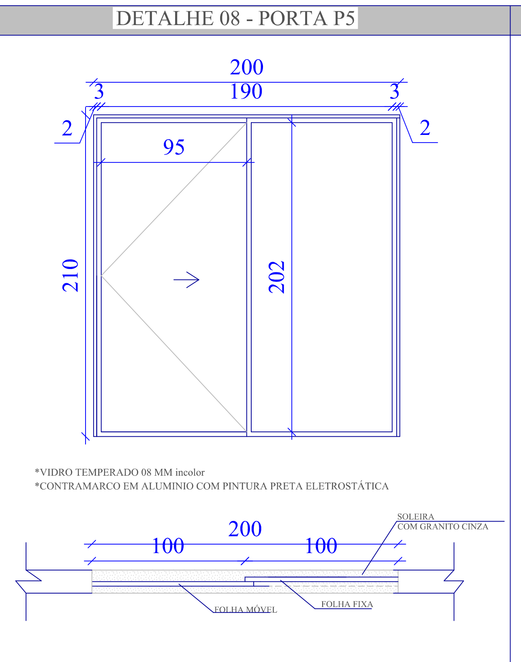

*VIDRO TEMPERADO 08 MM incolor
*CONTRAMARCO EM ALUMINIO COM PINTURA PRETA ELETROSTÁTICA

DETALHE 09 - PORTA P6

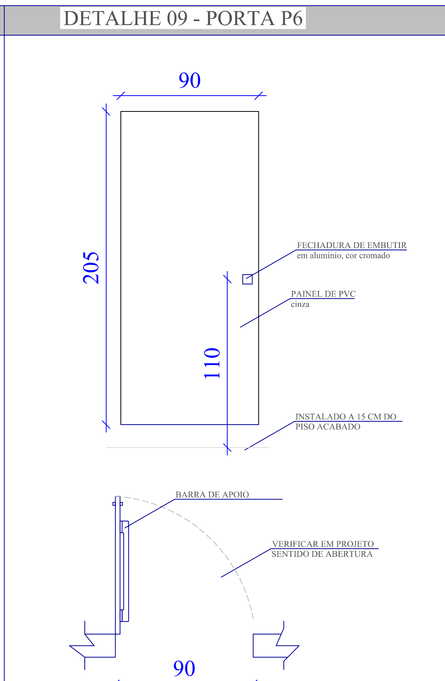

DETALHE 09 - PORTA P6

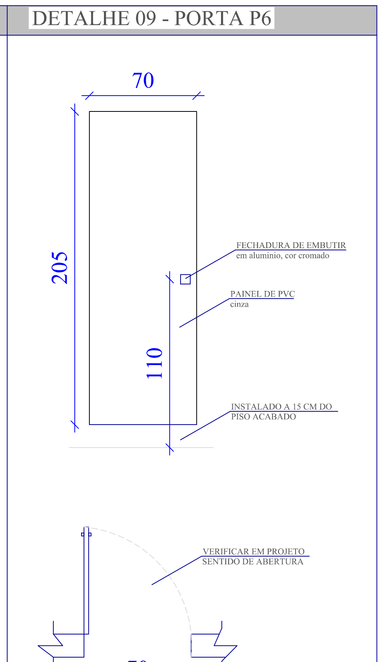

Obra/Endereço: CENTRO DE EVENTOS
ENDEREÇO: RUA DAS ACACIAS, S/N, CENTRO, PAULO FRONTIN

AREA: 1.142,49M2

OCUPAÇÃO: CENTRO DE EVENTOS

PRANCHA: 04 / 04

CONTEÚDO DE PRANCHA: DETALHES

PROPRIETÁRIO: PREFEITURA MUNICIPAL DE PAULO FRONTIN
CNPJ 77.007.474/0001-90

ESCALA: INDICADA

RESPONSÁVEL TÉCNICO: DÉBORAH JANAINA KIMITA DE BORBA
CREA PR 211852/D

DATA: 12/12/2023