



SINALIZAÇÃO HORIZONTAL
 Em conformidade com o C.T.B.

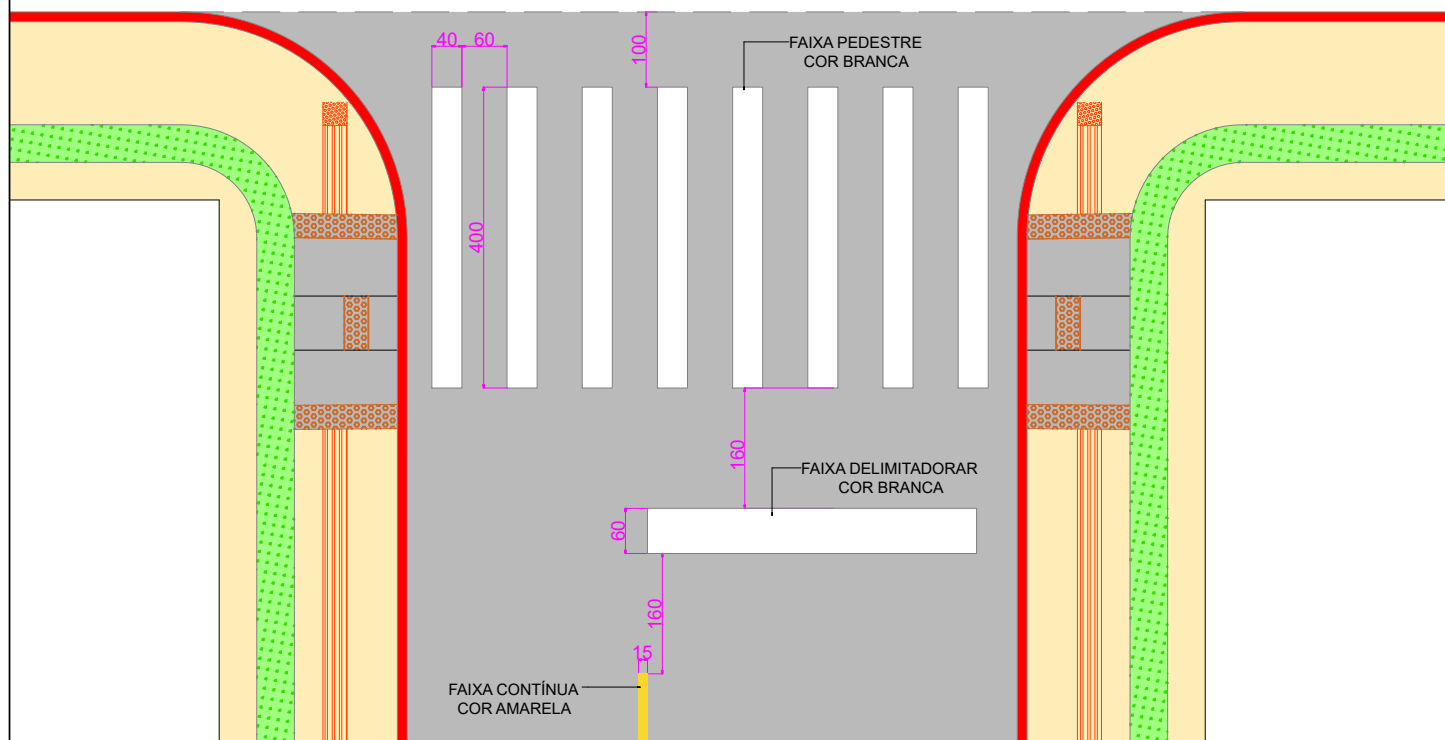

RAMPA DE ACESSIBILIDADE (NBR 9050)
 Confeccionada em concreto FCK 20 MPa

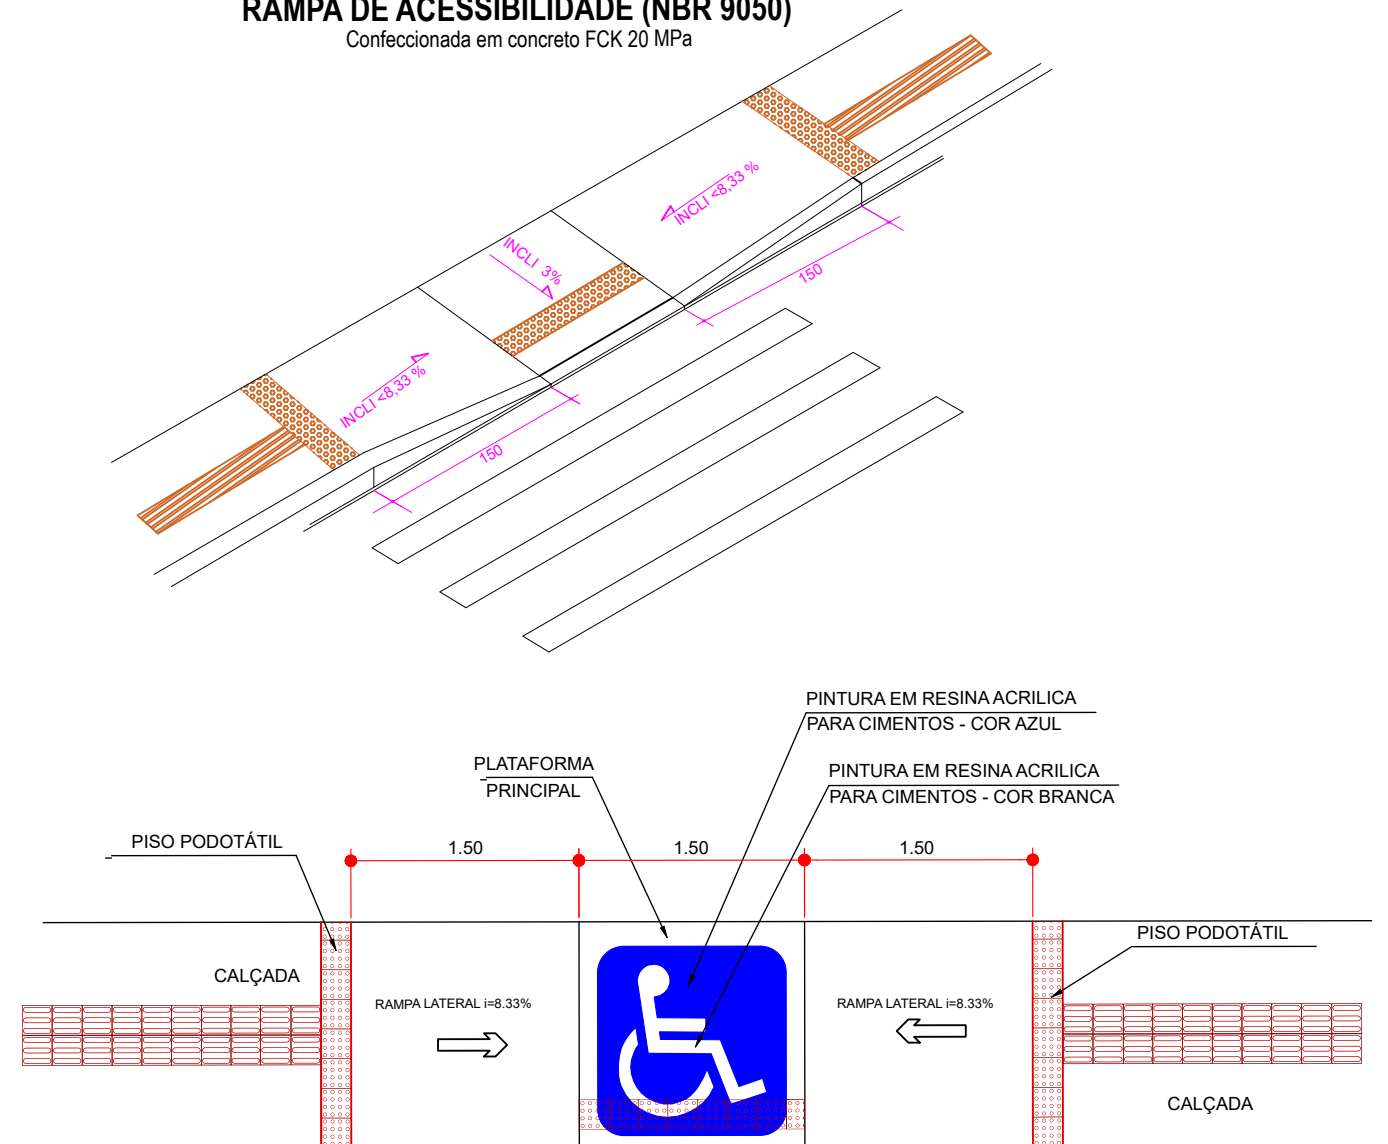

NOTAS GERAIS:

03	DETALHAMENTOS / AREAS CALÇADAS / COTAS DRENAGEM	SET/2023	MGLL						
02	DETALHAMENTOS / CALÇADAS / BASE E SUB-BASE	AGO/2023	MGLL						
01	CALÇADAS	MAR/2023	MGLL						
00	EMIÇÃO INICIAL	JUN/2022	MGLL						
Nº	DISCRIMINAÇÃO	DATA	EMITENTE	VERIFICAÇÃO	APROVAÇÃO	OBJETO			

CONTROLE DE REVISÕES			DOCUMENTOS DE REFERÊNCIA		
Nº	DISCRIMINAÇÃO	DATA	EMITENTE	VERIFICAÇÃO	APROVAÇÃO

MAPA SUL
 ENGENHARIA E CONSTRUÇÃO

MAPA SUL ENGENHARIA E CONSTRUÇÃO LTDA
 RUA CEL JOAO GUALBERTO, 287 - CENTRO
 UNIÃO DA VITÓRIA - PR
 CNPJ: 39.796.256/0001-92

RESPONSÁVEL TÉCNICO
 ENG MATEUS G LAURIANO LEME
 CREA PR: 90211/D

PROJETO DE PAVIMENTAÇÃO EM DIVERSAS RUAS DO MUNICÍPIO DE PAULO FRONTIN/PR.
 CONTRATO: 025/2022
 LICITAÇÃO: 031/2022
 ART: 101720234559130

APROVAÇÃO

PREFEITURA MUNICIPAL DE PAULO FRONTIN

PROJETO: RUA HALIA POPIA

TÍTULO: PROJETO DE SINALIZAÇÃO / URBANÍSTICO

ESCALA INDICADA: 1/1.000

NUMERO DOCUMENTO: PRO.117.001

REV: 03

FOLHA: 09/10