


PROJETO GEOMÉTRICO - PLANTA


ESCALA H: 1/500  
 ÁREA: 986.03m<sup>2</sup>

# Rua João Treuk

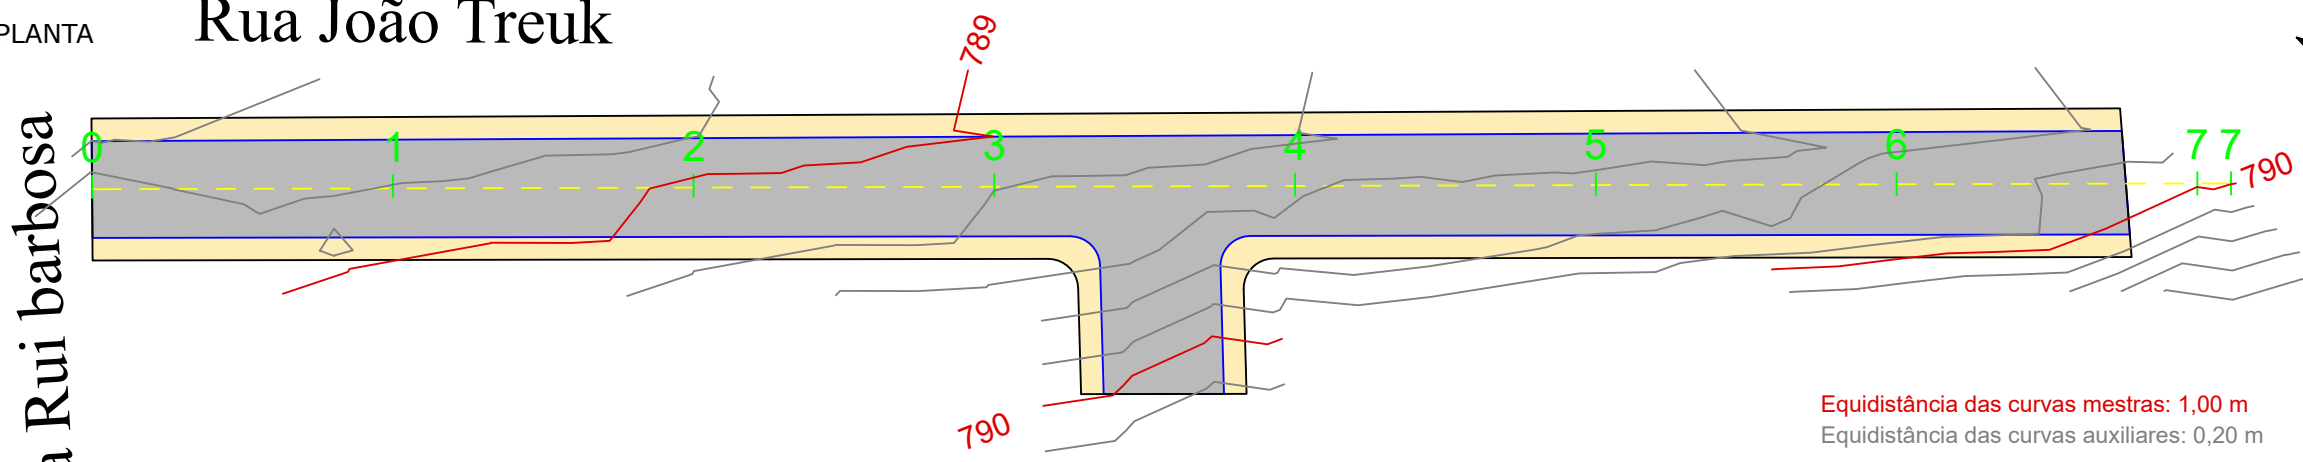


Equidistância das curvas mestras: 1,00 m  
 Equidistância das curvas auxiliares: 0,20 m

ESCALA V: 1/100  
 ESCALA H: 1/1.000

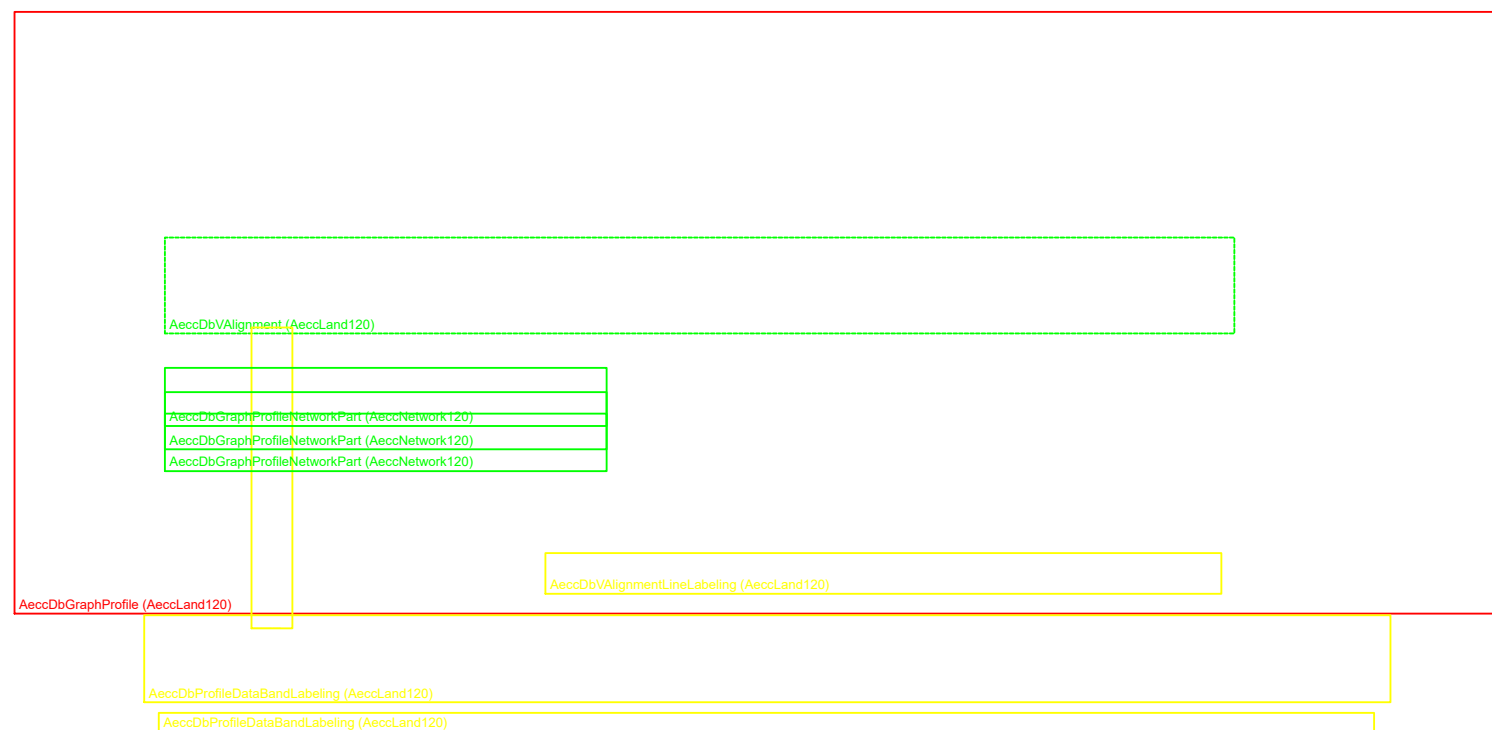

## CORTE TRANSVERSAL

Larguras da Pista de Rolamento

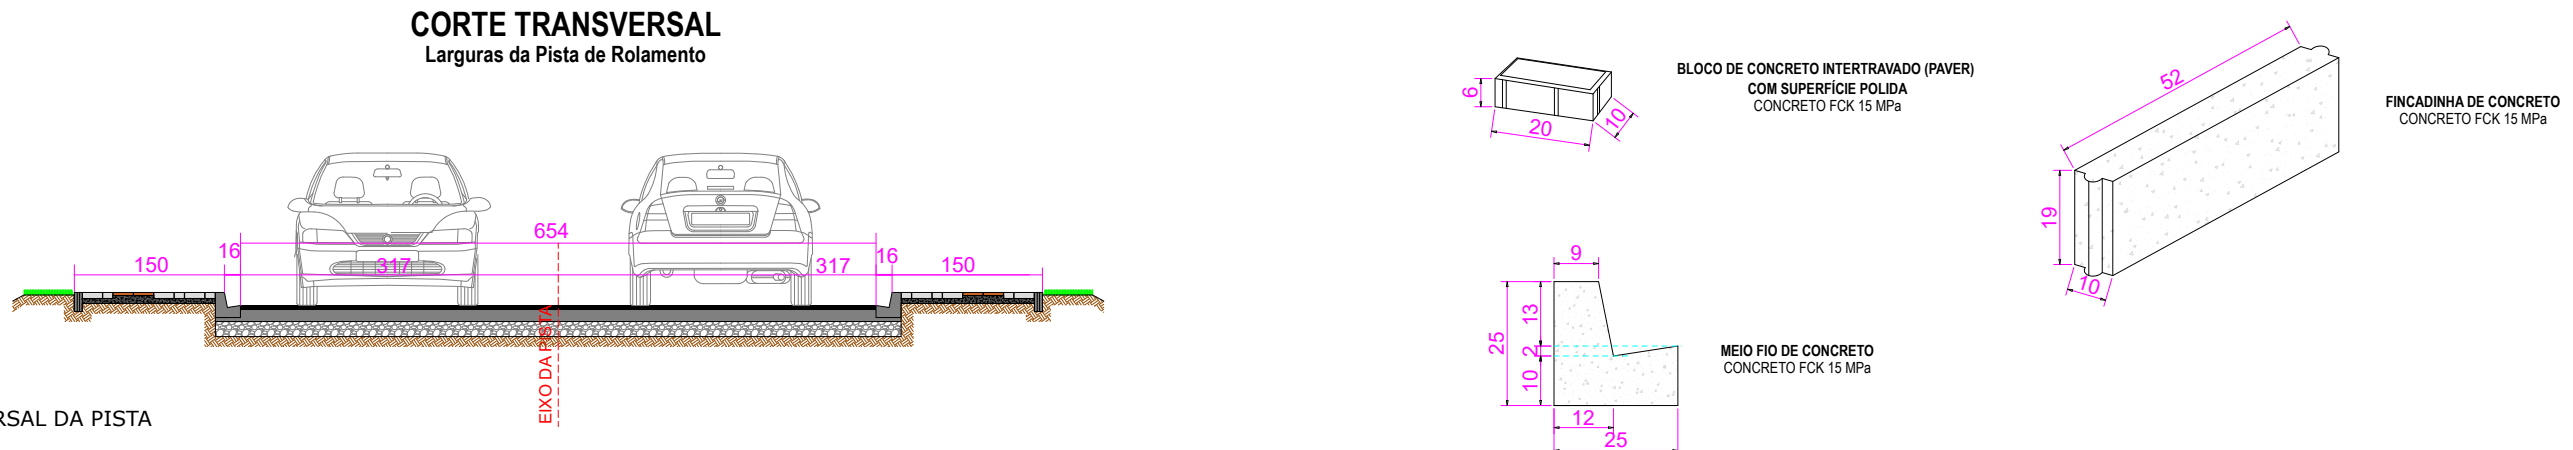

PERFIL TRANSVERSAL DA PISTA  
 ESCALA 1:50

NOTAS GERAIS:											
03	COTAS DRENAGEM, DETALHAMENTOS GERAIS	SET/23	MGLL	PROJETO GEOMÉTRICO / DRENAGEM URBANÍSTICA							
02	EMISSÃO INICIAL	AGO/23	MGLL	PROJETO GEOMÉTRICO / CALÇADAS E DETALHAMENTOS							
01	CORREÇÕES DRENAGEM E PERFIL	MAR/2023	MGLL	PROJETO GEOMÉTRICO / DRENAGEM							
00	EMISSÃO INICIAL	JUN/2022	MGLL	PROJETO GEOMÉTRICO							
Nº	DISCRIMINAÇÃO	DATA	EMITENTE	VERIFICAÇÃO	APROVAÇÃO	OBJETO					
CONTROLE DE REVISÕES							DOCUMENTOS DE REFERÊNCIA				

**MAPASUL**  
 ENGENHARIA E CONSTRUÇÃO

MAPA SUL ENGENHARIA E CONSTRUÇÃO LTDA  
 RUA CEL JOAO GUALBERTO, 287 - CENTRO  
 UNIÃO DA VITÓRIA - PR  
 CNPJ: 39.796.256/0001-92

RESPONSÁVEL TÉCNICO  
 ENG MATEUS G LAURIANO LEME  
 CREA PR: 90211/D

PROJETO DE PAVIMENTAÇÃO EM DIVERSAS RUAS DO MUNICÍPIO DE PAULO FRONTIN, PR.  
 CONTRATO: 025/2022  
 LICITAÇÃO: 031/2022  
 ART: 101720234559130

APROVAÇÃO:

**PREFEITURA MUNICIPAL DE PAULO FRONTIN**

PROJETO: RUA JOÃO TREUK

TÍTULO: PROJETO GEOMÉTRICO - PERFIS

ESCALA INDICADA: PRO.117.004

NUMERO DOCUMENTO: 03

REV: 03

FOLHA: 02/05