



PROJETO DE DRENAGEM - PLANTA
ESCALA: 1/750


AS COTAS REPRESENTADAS SÃO DE SUPERFÍCIE

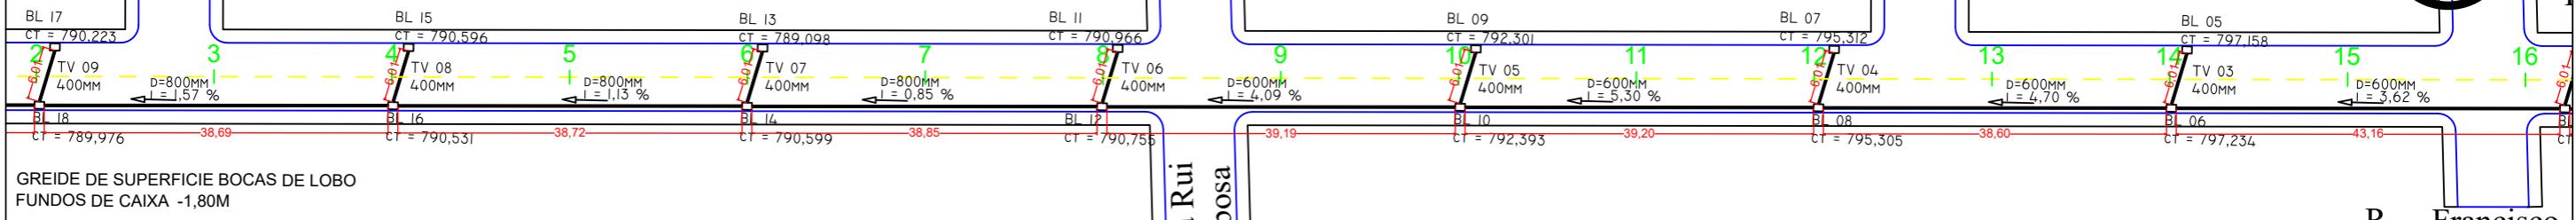


PROJETO DE DRENAGEM - PLANTA
ESCALA: 1/750

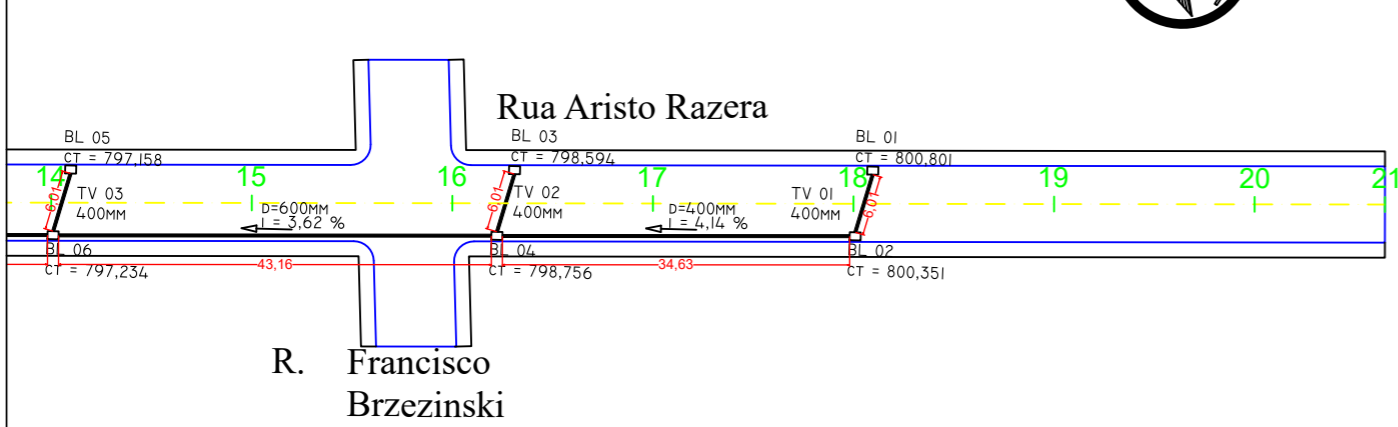

GREIDE DE SUPERFÍCIE BOCAS DE LOBO
FUNDOS DE CAIXA -1.80M
AS COTAS REPRESENTADAS SÃO DE SUPERFÍCIE

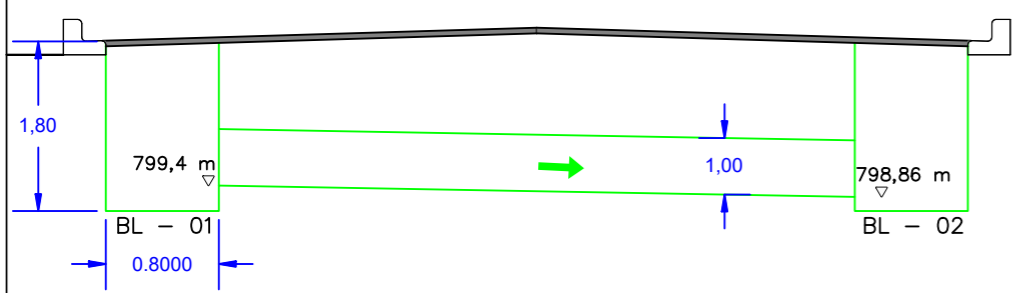


PLANTA DA BOCA DE LOBO
Alvenaria de Bloco de Concreto

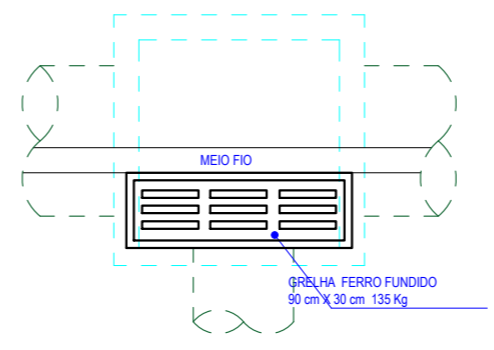


ELEVÇÃO LATERAL DA BOCA DE LOBO

Alvenaria de Bloco de Concreto assentados com argamassa e revestimento interno de 2 cm de reboco e Ajuste ao Grade do Pavimento e Passeio

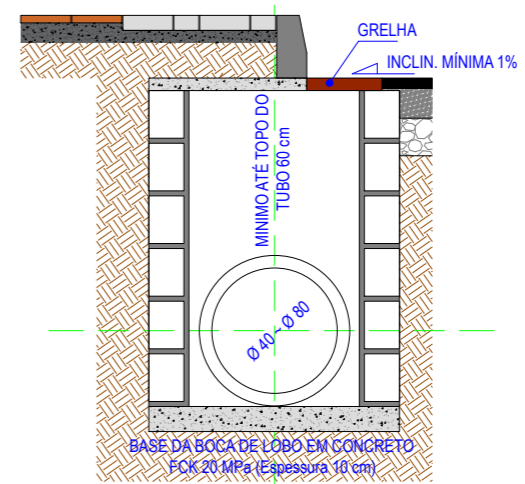

CORTE DA TUBULAÇÃO

ESCAVAÇÃO, ACONDICIONAMENTO E REATERRO CO MMATERIAL ARGILOSO

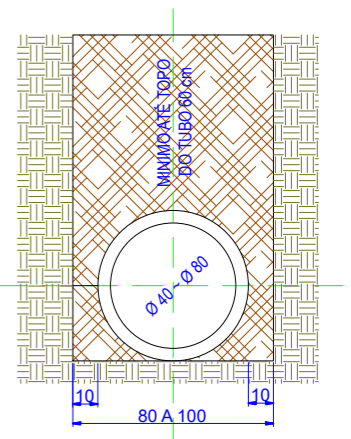

NOTAS GERAIS:
AS CAIXAS DEVEREM TER A COTA DE FUNDO IGUAL A COTA DE PROJETO DESCONTANDO 1,20m

Nº	DISCRIMINAÇÃO	DATA	EMITENTE	VERIFICAÇÃO	APROVAÇÃO	OBJETO
03	COTAS DRENAGEM / COTAS GEOMETRICO URBANISTICO	AGO23	MGLL			PROJETO GEOMETRICO / DRENAGEM / URBANISTICO
02	REVISAO GERAL	AGO23	MGLL			PROJETO GEOMETRICO / CALÇADAS E DETALHAMENTOS
01	CORREÇÕES DRENAGEM E PERFIL	MAR2023	MGLL			PROJETO GEOMETRICO / DRENAGEM
00	EMISSÃO INICIAL	JUN2022	MGLL			PROJETO GEOMETRICO



MAPA SUL ENGENHARIA E CONSTRUÇÃO LTDA
RUA CEL JOAO GUALBERTO, 287 - CENTRO
UNIÃO DA VITÓRIA - PR
CNPJ: 39.796.256/0001-92
RESPONSÁVEL TÉCNICO
ENG MATEUS G LAURIANO LEME
CREA PR: 90211/D

PROJETO DE PAVIMENTAÇÃO EM DIVERSAS RUAS DO MUNICÍPIO DE PAULO FRONTIN/PR.
CONTRATO: 025/2022
LICITAÇÃO: 031/2022
ART: 101720234559130



PREFEITURA MUNICIPAL DE PAULO FRONTIN			
PROJETO: RUA ARISTO RAZERA			
TÍTULO: PROJETO DE DRENAGEM			
ESCALA INDICADA	NUMERO DOCUMENTO	REV	FOLHA
	PRO.117.005	03	06/07