



Escala = 1:1.000




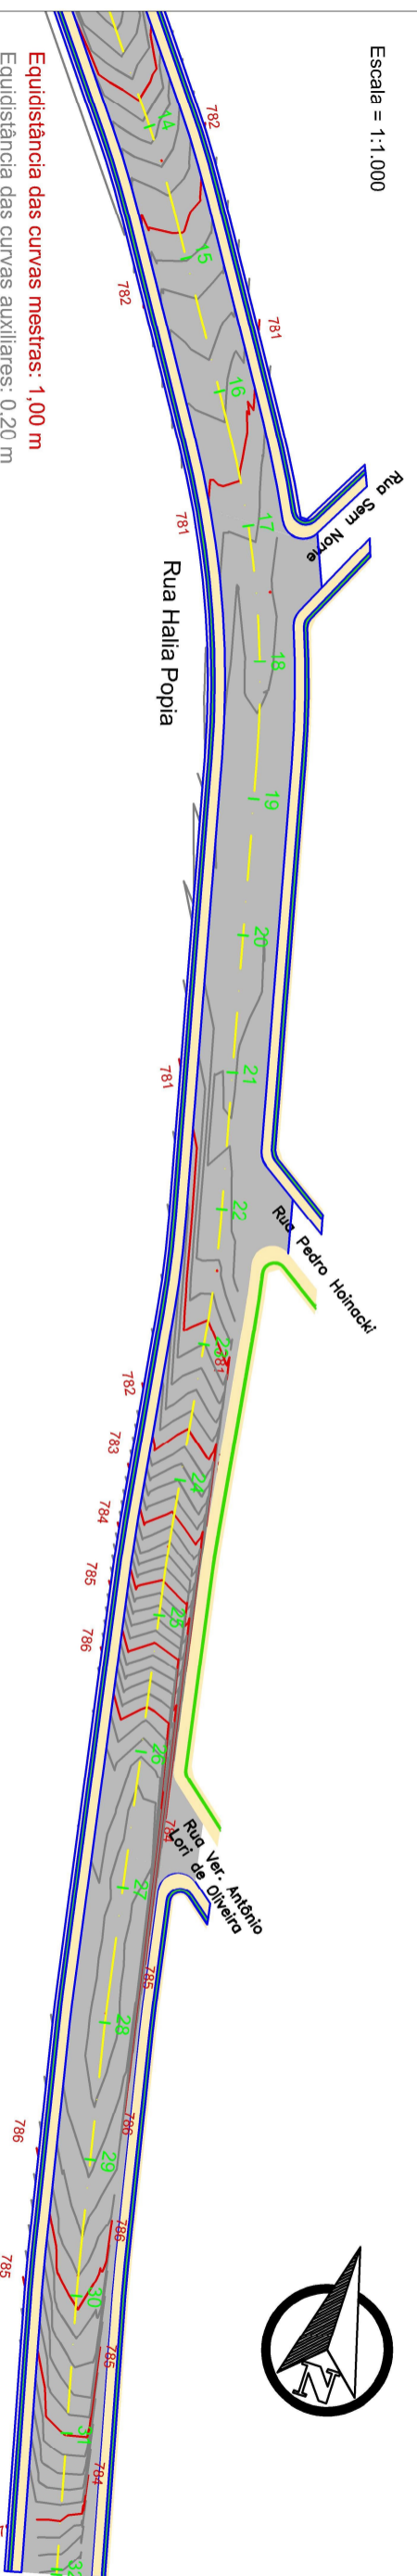


PERFIL EIXO - HALIA POPIA

ESCALA V: 1/100
ESCALA H: 1/1000

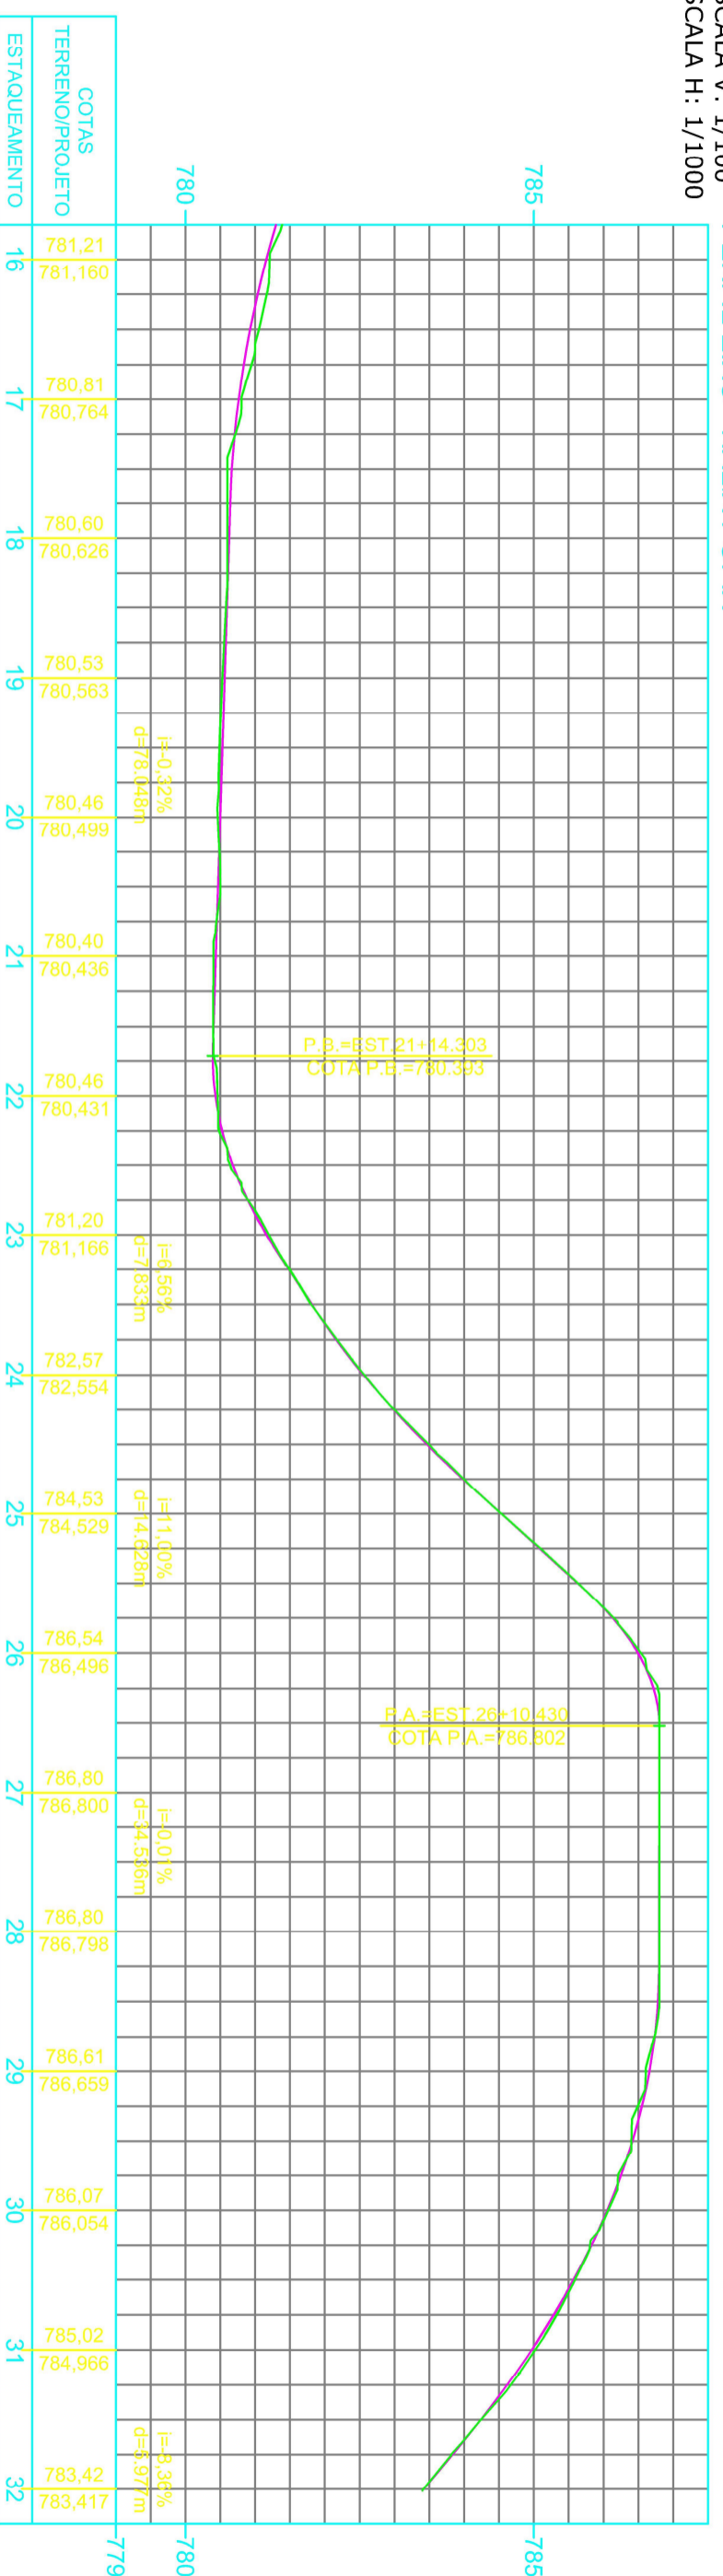

SESSÃO GENÉRICA DE TERRAPLENAGEM

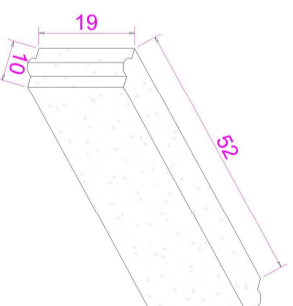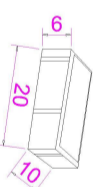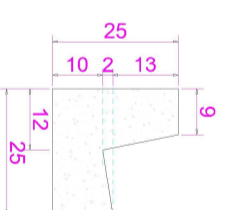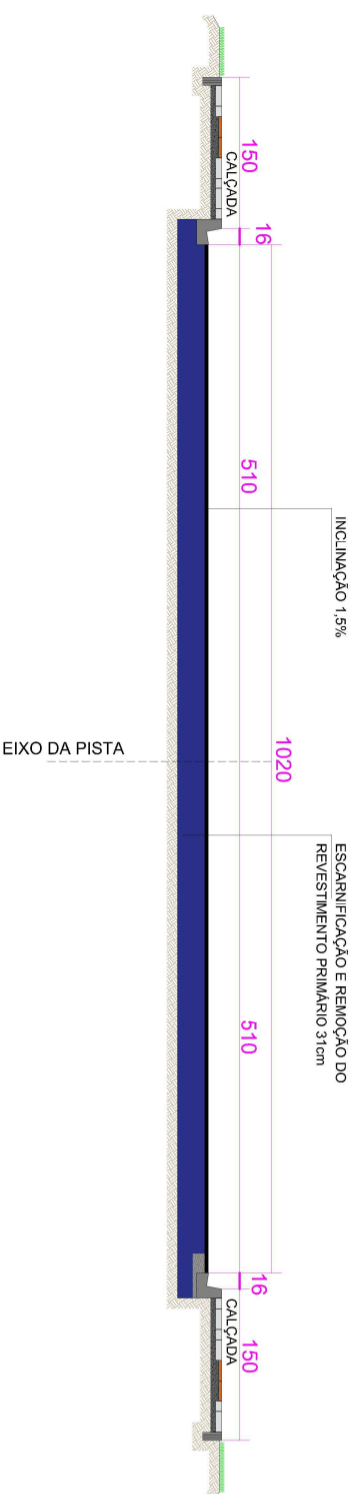

BLOCO DE CONCRETO INTERRAÇADO (PAVER) COM SUPERFÍCIE POLIDA CONCRETO FCK 15 MPa

FINCADINHA DE CONCRETO CONCRETO FCK 15 MPa

MEIO FIO DE CONCRETO CONCRETO FCK 15 MPa

NOTA GERAL		CONTROLE DE REVISÕES	
01	DETALHAMENTO PARA CALÇADA (COSTA) PROPOSTA	ESTRUT	WGL
02	DETALHAMENTO PARA CALÇADA (COSTA) PROPOSTA	PROJETO	WGL
03	DETALHAMENTO PARA CALÇADA (COSTA) PROPOSTA	PROJETO	WGL
MAPASUL
ENGENHARIA E CONSTRUÇÃO

MAPA SIA, ENGENHARIA E CONSTRUÇÃO LTDA
RUA CEL. JOÃO SIALBERTO, 287 - CENTRO
CNPJ: 39.796.256/0001-92
RESPONSÁVEL TÉCNICO
ENG MATHIEUS & LAURIMAO LEFHE
CREA PR: 90211/D

PREFEITURA MUNICIPAL DE PAULO FRONTIN

RUA HALIA POPIA

PROJETO GEOMÉTRICO - PERFS

ESCALA	INDICAÇÃO	NUMERO DOCUMENTO	REV	DATA
		PROJ.117.001	03	05/10