


1  
2  
3  
4  
5  
6

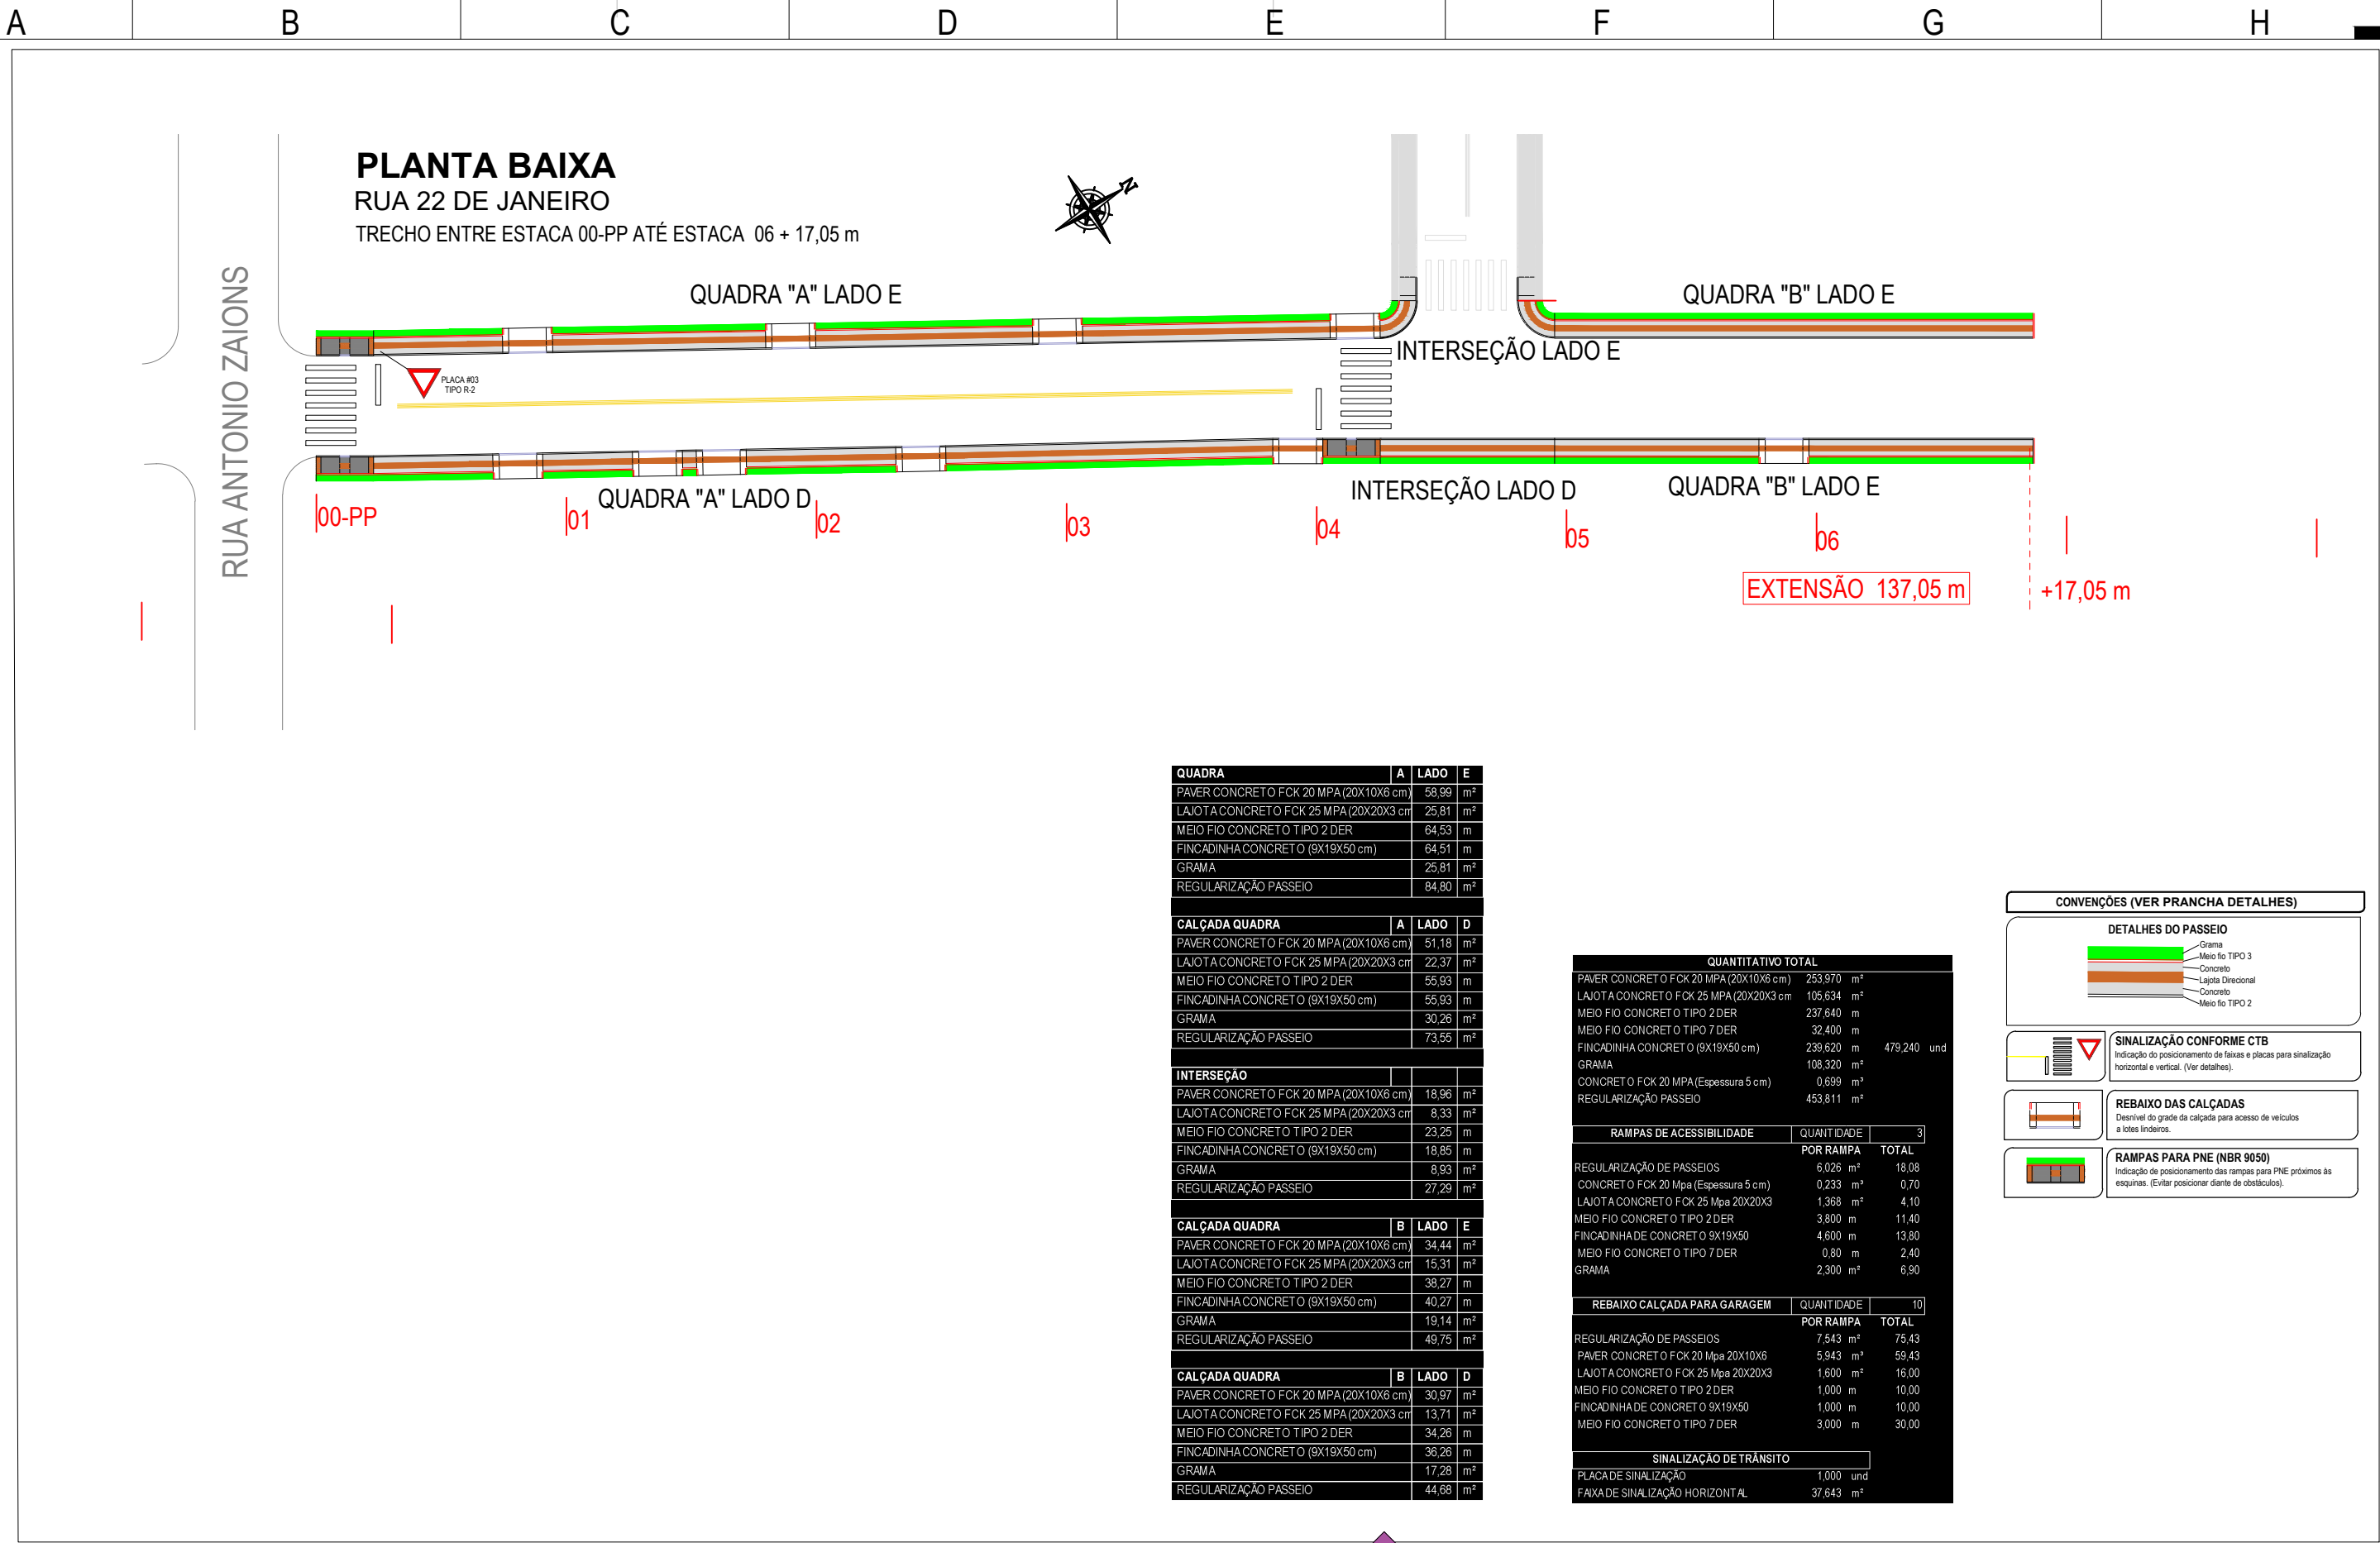

o COPYRIGHT 2024. Direitos Autorais Reservados conforme Lei nº 5.194/66 e Lei nº 9.610/98. Reprodução total ou parcial proibida.  
ISO A3 420 mm X 297 mm

PROJETO: SINALIZAÇÃO E URBANISMO

RUA 22 DE JANEIRO

JANEIRO 2024

RESPONSÁVEL TÉCNICO:

PRANCHA

04

05

INTERESSADO: RUA RUI BARBOSA, 204 - CENTRO  
PAULO FRONTIN - PARANÁ  
CEP 84.635-000

ASSINATURA: \_\_\_\_\_  
NOME: PREFEITURA MUNICIPAL DE PAULO FRONTIN  
CPF/CNPJ: 77.007.474/0001-90

PARANASUL  
TOPOGRAFIA E ENGENHARIA

ESCALA: INDICADA

ARQUIVO:

ATUALIZADA