

A

B

C

D

E

F

A

B

C


D

E



F



Quadro de Volumes de Terraplenagem				
Estaca	Área	Volumes		
		Corte	Aterro	Compens
00pp	160,00	32,00	32,00	-
1	160,00	32,00	32,00	-
2	160,00	32,00	32,00	-
3	160,00	32,00	32,00	-
4	25,25	5,05	5,05	-
5	160,00	32,00	32,00	-
6	160,00	32,00	32,00	-
7	160,00	32,00	32,00	-
8	160,00	32,00	32,00	-
9	160,00	32,00	32,00	-
10	160,00	32,00	32,00	-
11	21,59	4,32	4,32	-
12	160,00	32,00	32,00	-
13	160,00	32,00	32,00	-
14	160,00	32,00	32,00	-
15	160,00	32,00	32,00	-
16	160,00	32,00	32,00	-
17	160,00	32,00	32,00	-
18	113,58	22,72	22,72	-
14		-	-	-
TOTAL	2.720,42	544,08	544,08	-

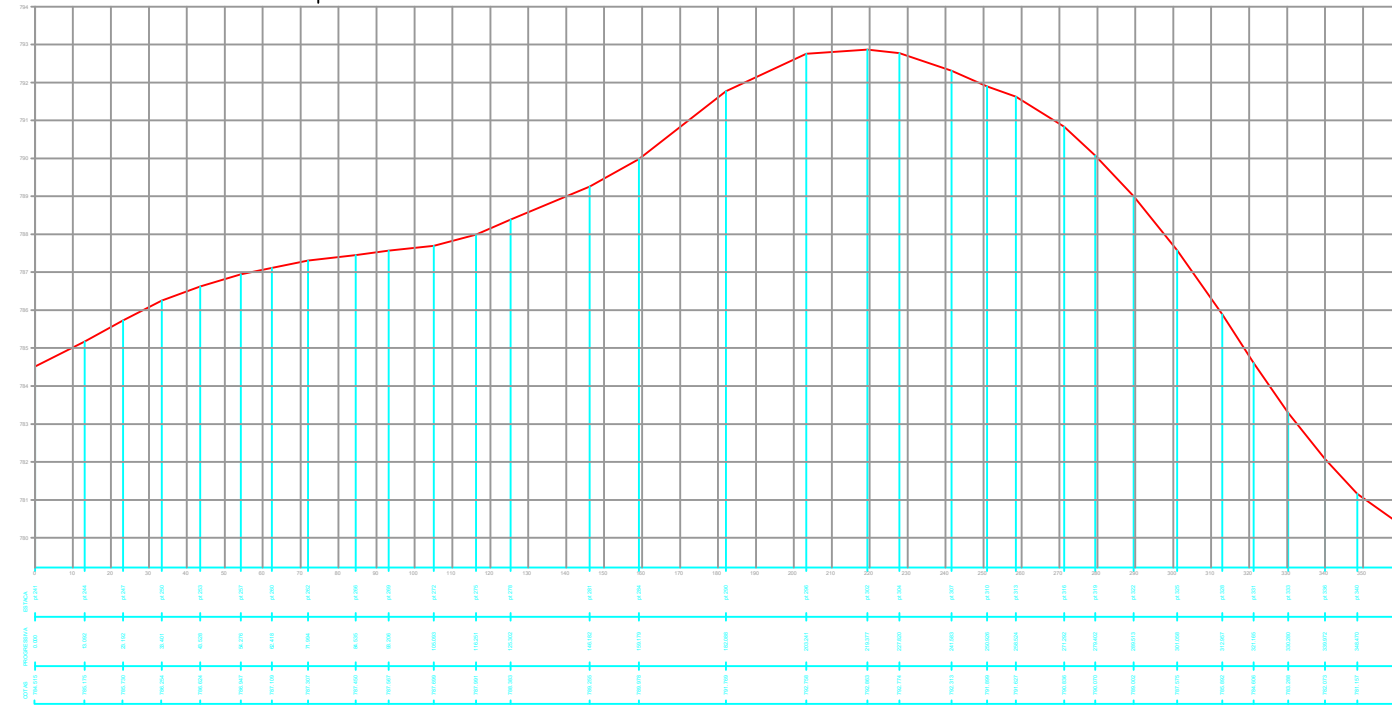

EIXO DA RUA

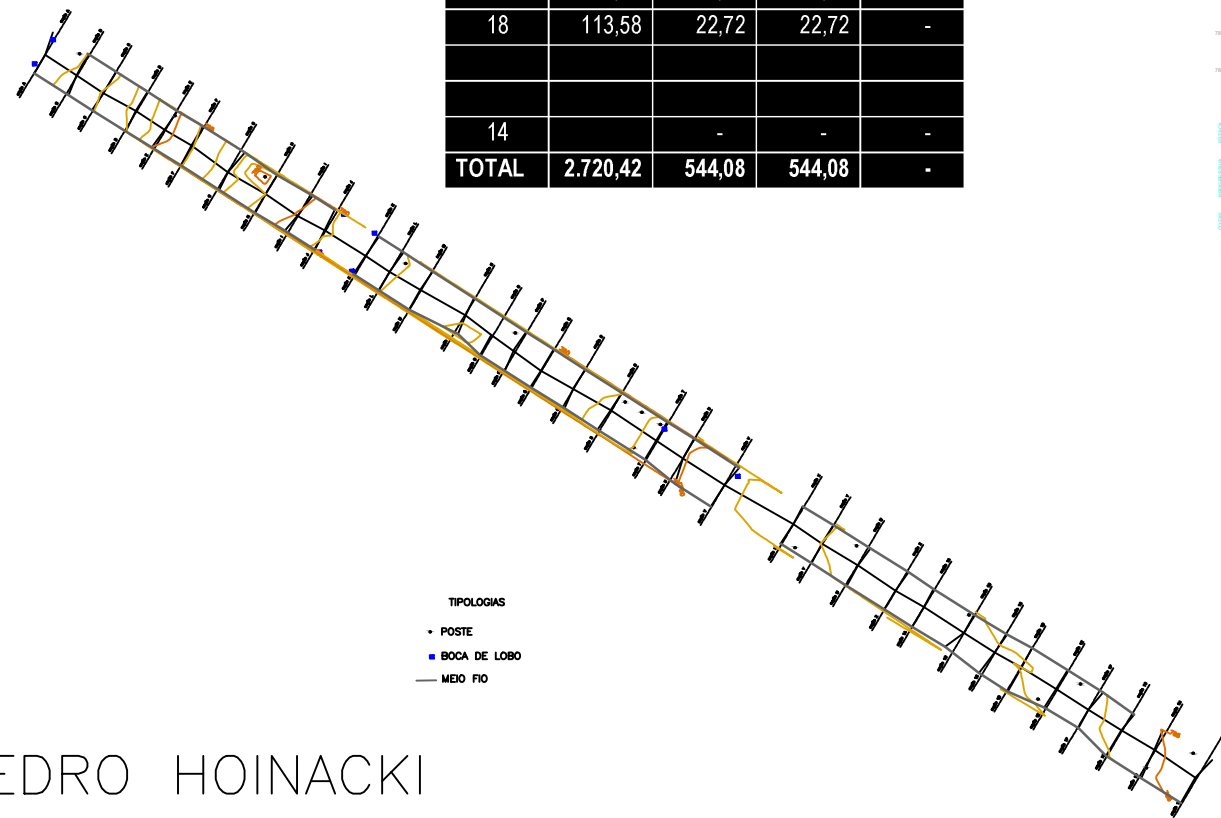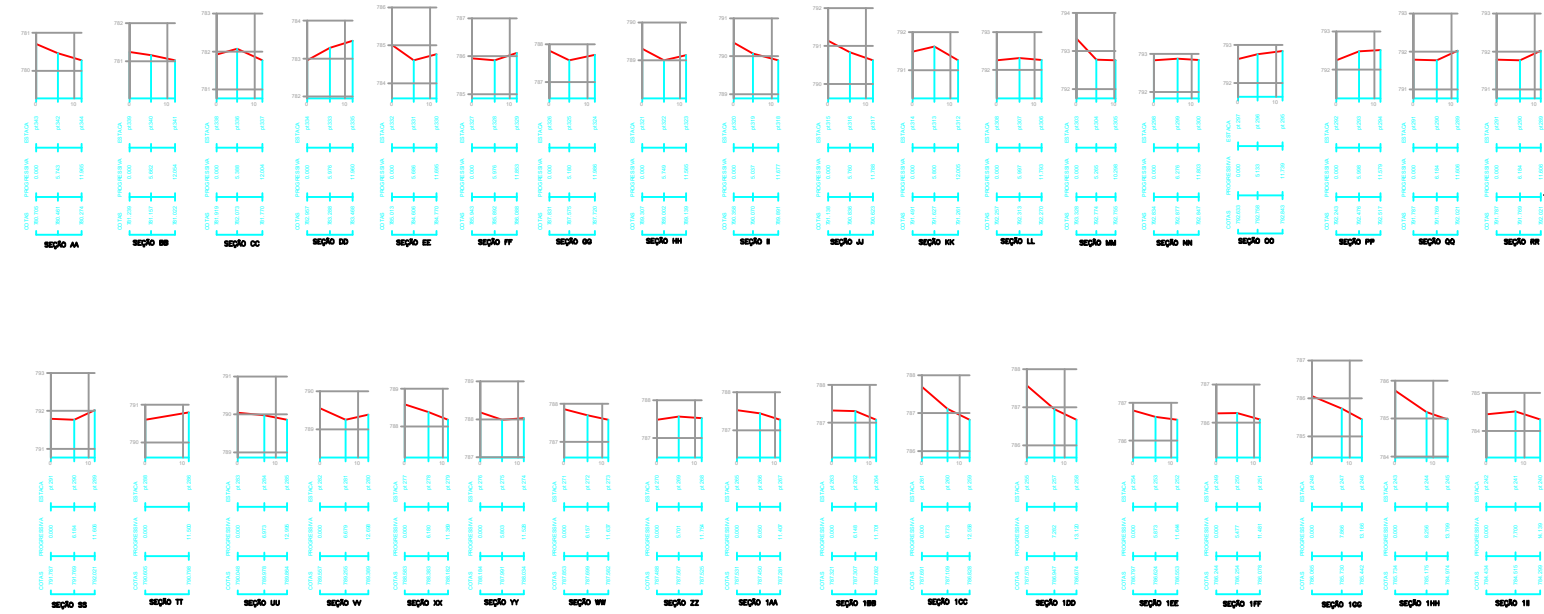

TIPOLOGIAS
• POSTE
• BOCA DE LOBO
— MEIO FIO

PEDRO HOINACKI

REGULARIZAÇÃO E COMPACTAÇÃO ATÉ 20 cm = 544,08 m³

© COPYRIGHT 2024. Direitos Autorais Reservados conforme Lei nº 5.194/66 e Lei nº 9.610/98. Reprodução total ou parcial proibida.
ISO A3 420 mm X 297 mm

PROJETO: PERFIL LONGITUDINAL	RUA PEDRO HOINACKI	RESPONSÁVEL TÉCNICO: Eng. Civil JAMAR ROSSONI CLIVATTI CREA 22.972/D
INTERESSADO: RUA RUI BARBOSA, 204 - CENTRO PAULO FRONTIN - PARANÁ CEP 84.635-000	PARANASUL TOPOGRAFIA E ENGENHARIA	PRANCHIA:
ASSINATURA: NOME CPF/CNPJ PREFEITURA MUNICIPAL DE PAULO FRONTIN 77.007.474/0001-90	JANEIRO 2024 ESCALA: INDICADA ARQUIVO:	