
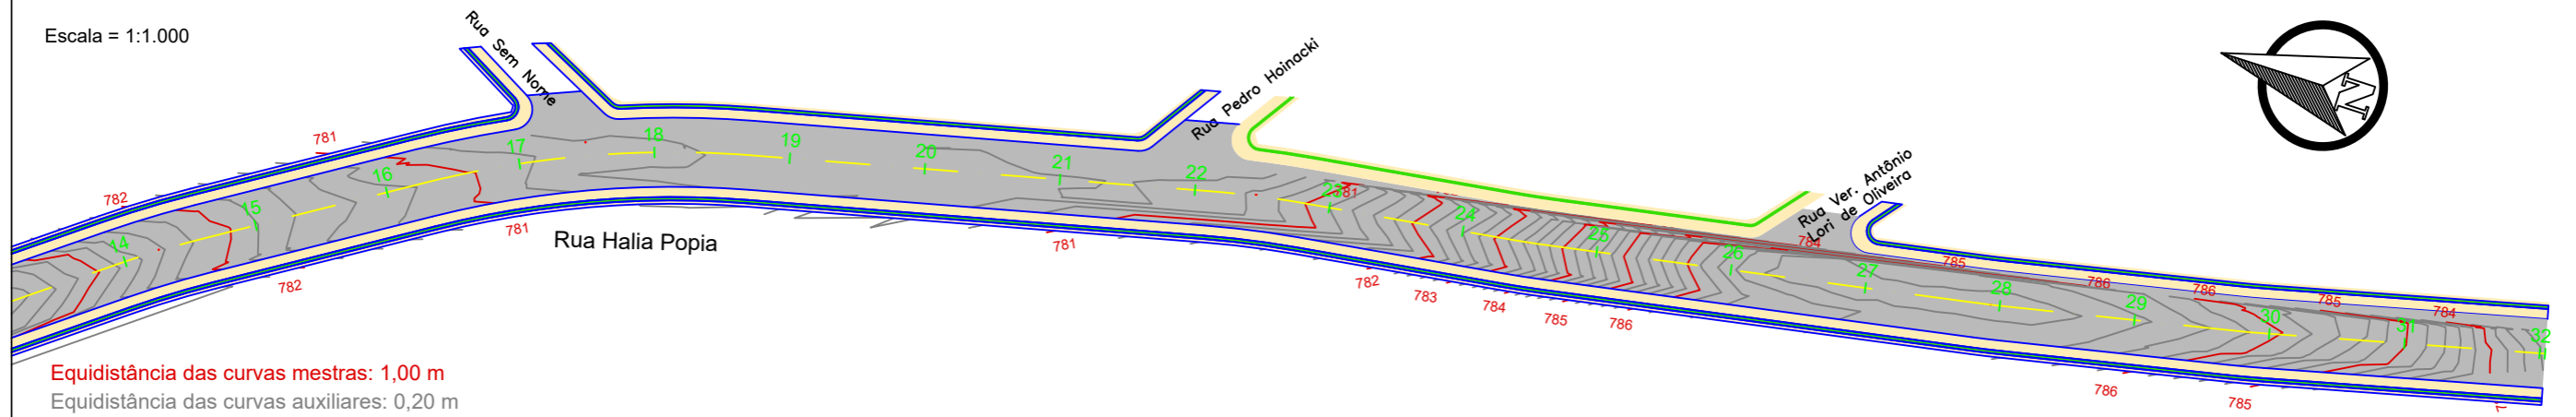



Escala = 1:1.000

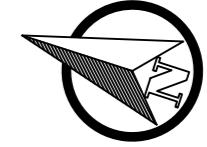


Equidistância das curvas mestras: 1,00 m  
Equidistância das curvas auxiliares: 0,20 m

ESCALA V: 1/100  
ESCALA H: 1/1000

**PERFIL EIXO - HALIA POPIA**

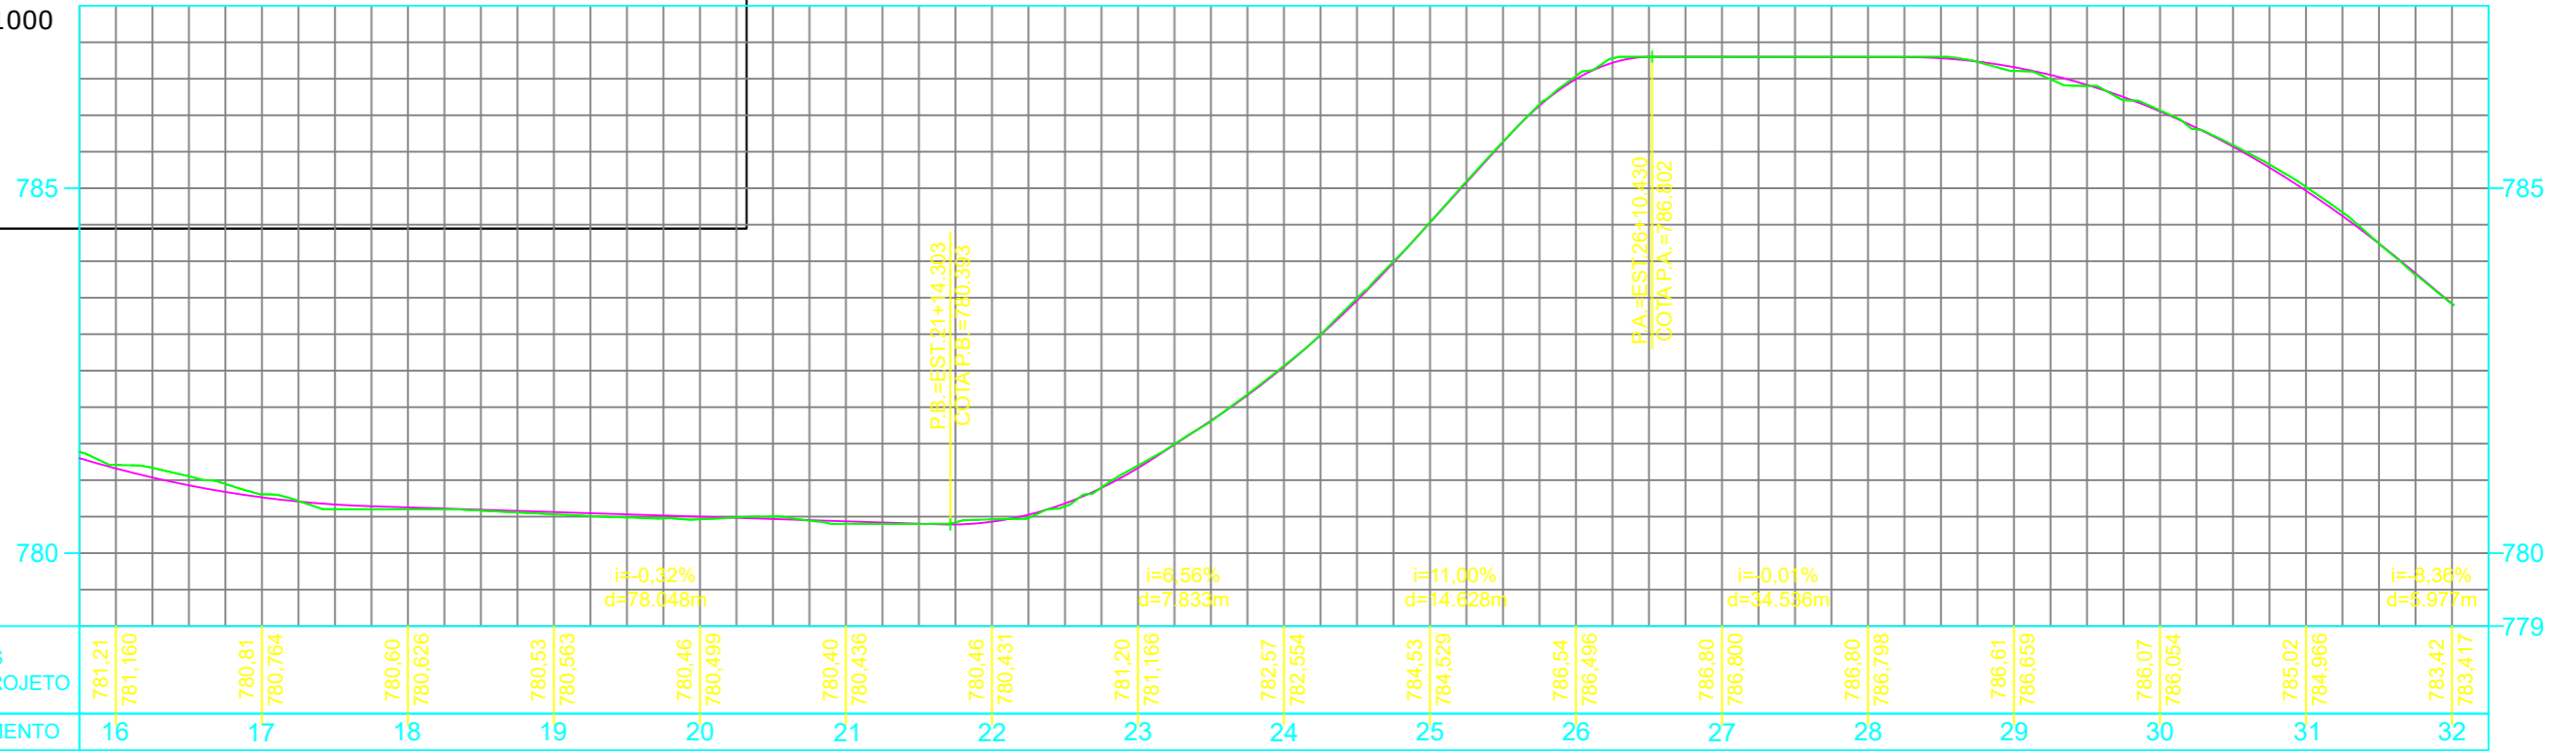

**SESSÃO GENÉRICA DE TERRAPLENAGEM**

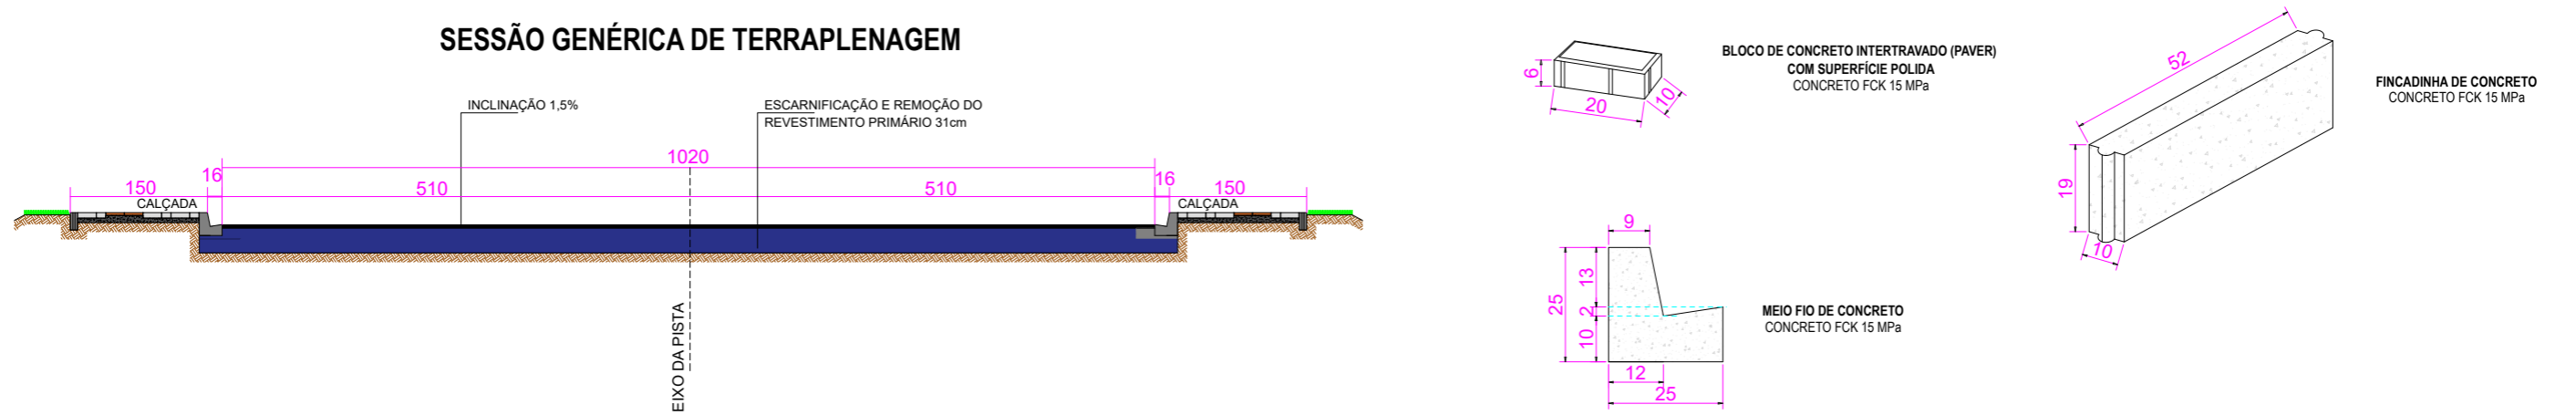

NOTAS GERAIS:

Nº	DISCRIMINAÇÃO	DATA	EMITENTE	VERIFICAÇÃO	APROVAÇÃO	OBJETO
03	DETALHAMENTOS / AREAS CALÇADAS / COTAS DRENAGEM	SET/2023	MGLL			PROJETO GEOMÉTRICO / DRENAGEM / URBANÍSTICO
02	DETALHAMENTOS / CALÇADAS / BASE E SUB-BASE	AGO/2023	MGLL			PROJETO GEOMÉTRICO
01	CALÇADAS	MAR/2023	MGLL			PROJETO GEOMÉTRICO
00	EMIÇÃO INICIAL	JUN/2022	MGLL			PROJETO GEOMÉTRICO

CONTROLE DE REVISÕES						
Nº	DISCRIMINAÇÃO	DATA	EMITENTE	VERIFICAÇÃO	APROVAÇÃO	OBJETO

**MAPA SUL**  
ENGENHARIA E CONSTRUÇÃO

MAPA SUL ENGENHARIA E CONSTRUÇÃO LTDA  
RUA CEL JOAO GUALBERTO, 287 - CENTRO  
UNIÃO DA VITÓRIA - PR  
CNPJ: 39.796.256/0001-92

RESPONSÁVEL TÉCNICO  
ENG MATEUS G LAURIANO LEME  
CREA PR: 90211/D

PROJETO DE PAVIMENTAÇÃO EM DIVERSAS RUAS DO MUNICÍPIO DE PAULO FRONTIN/PR.

CONTRATO: 025/2022  
LICITAÇÃO: 031/2022  
ART: 101720234559130

APROVAÇÃO:

**PREFEITURA MUNICIPAL DE PAULO FRONTIN**

PROJETO: **RUA HALIA POPIA**

TÍTULO: **PROJETO GEOMÉTRICO - PERFIS**

ESCALA INDICADA	NUMERO DOCUMENTO	REV	FOLHA
	PRO.117.001	03	05/10