



PROJETO GEOMÉTRICO - PLANTA
 ESCALA H: 1/1000

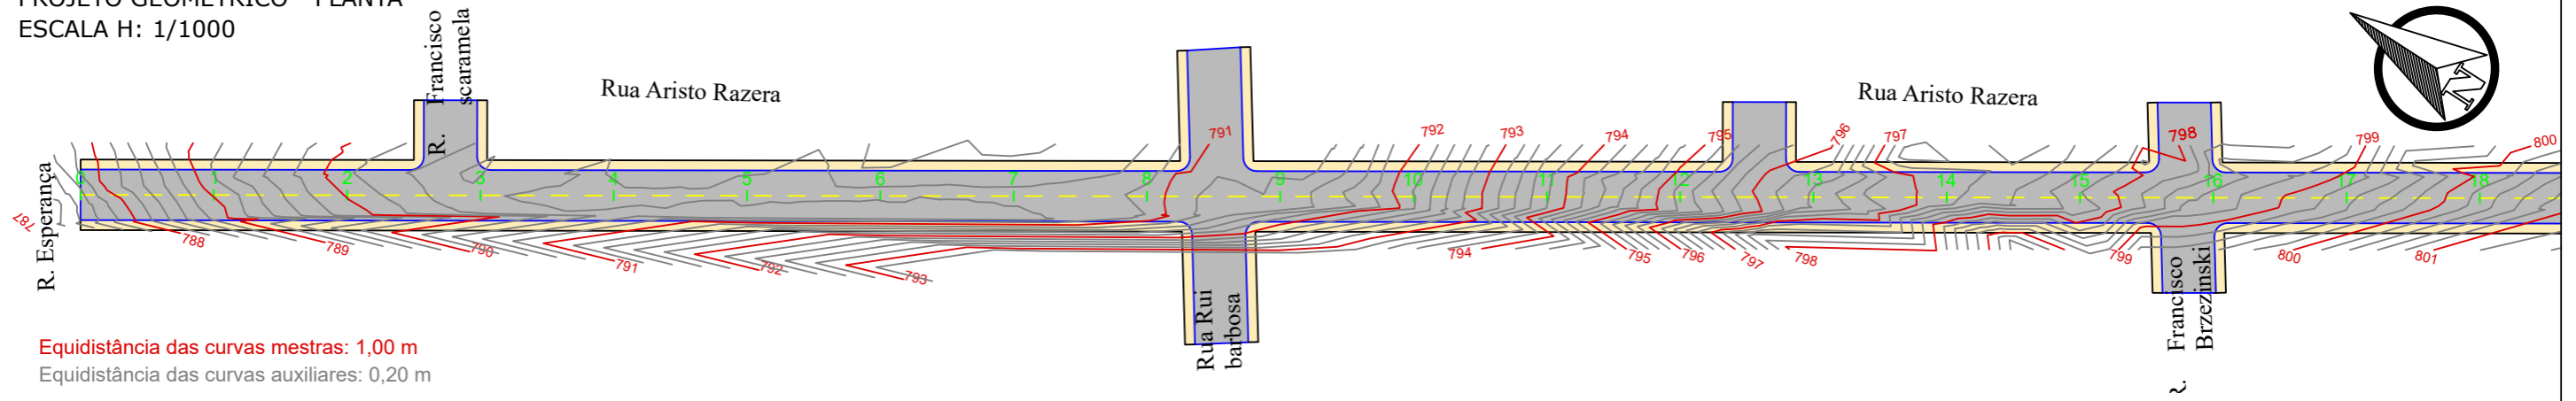


Equidistância das curvas mestras: 1,00 m
 Equidistância das curvas auxiliares: 0,20 m

ESCALA V: 1/100
 ESCALA H: 1/1000

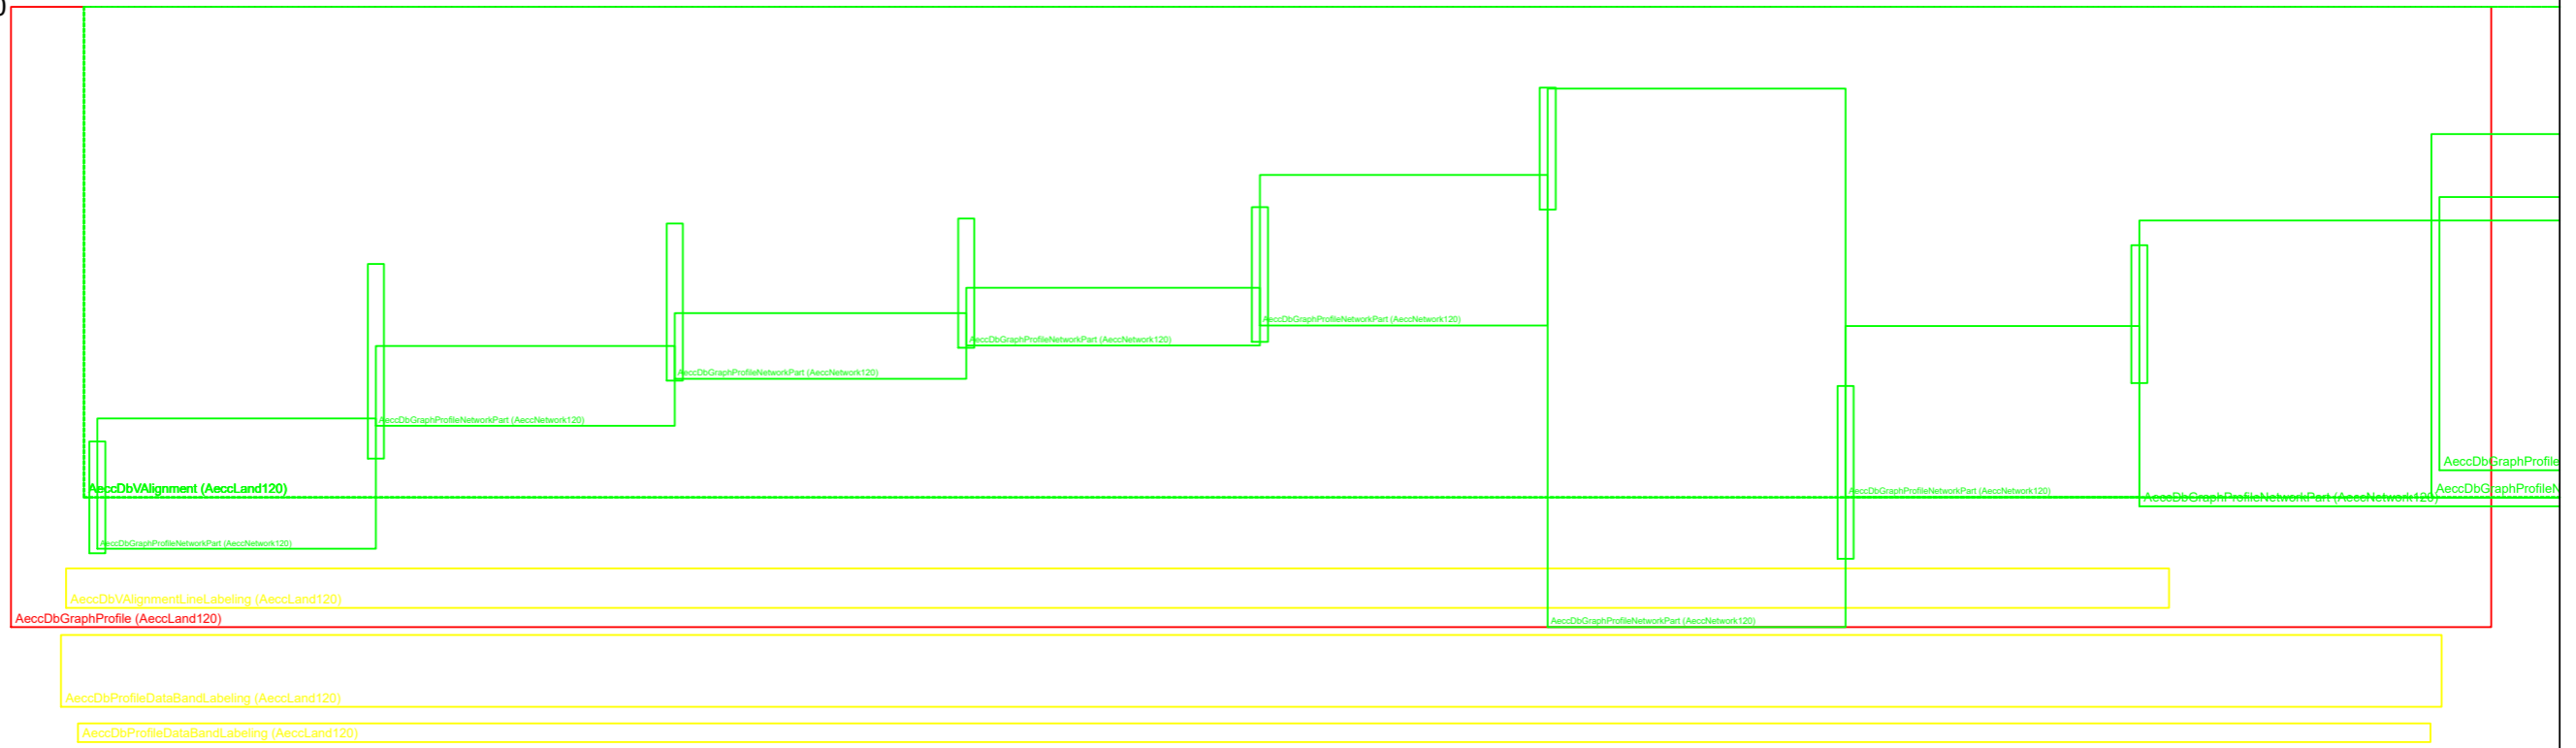

CORTE TRANSVERSAL
 Larguras da Pista de Rolamento

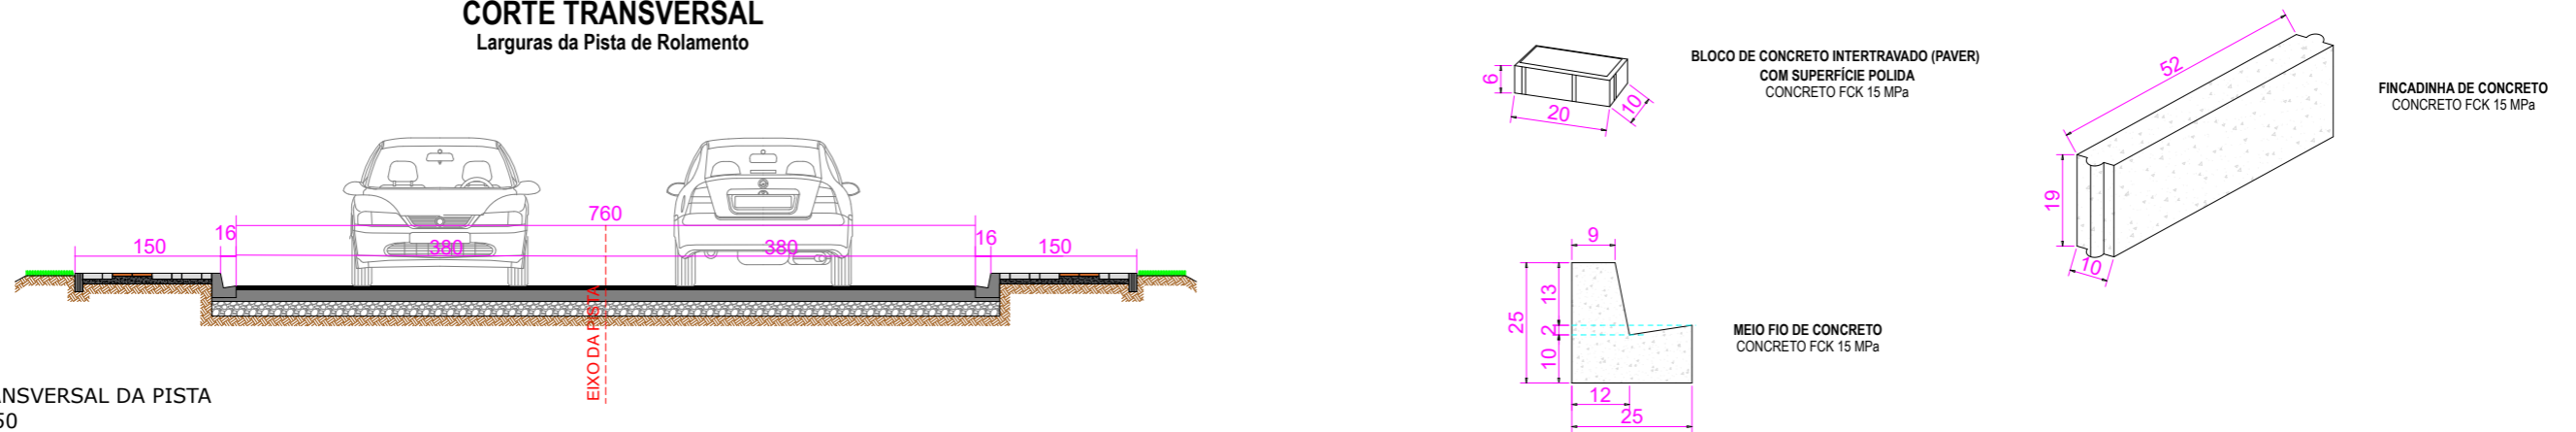

PERFIL TRANSVERSAL DA PISTA
 ESCALA 1:50

NOTAS GERAIS:						
Nº	DISCRIMINAÇÃO	DATA	EMITENTE	VERIFICAÇÃO	APROVAÇÃO	OBJETO
01	COTAS DRENAGEM / COTAS GEOMETRICO URBANISTICO	AGO/23	MGLL			PROJETO GEOMETRICO / DRENAGEM / URBANISTICO
02	REVISAO GERAL	AGO/23	MGLL			PROJETO GEOMETRICO / CALÇADAS E DETALHAMENTOS
03	CORREÇÕES DRENAGEM E PERFIL	MAR/2023	MGLL			PROJETO GEOMETRICO / DRENAGEM
00	EMISSÃO INICIAL	JUN/2022	MGLL			PROJETO GEOMETRICO
CONTROLE DE REVISÕES						
DOCUMENTOS DE REFERENCIA						

MAPA SUL
 ENGENHARIA E CONSTRUÇÃO

MAPA SUL ENGENHARIA E CONSTRUÇÃO LTDA
 RUA CEL. JOAO GUALBERTO, 287 - CENTRO
 UNIÃO DA VITÓRIA - PR
 CNPJ: 39.796.256/0001-92

RESPONSÁVEL TÉCNICO
 ENG. MATEUS G LAURIANO LEME
 CREA PR: 90211/D

PROJETO DE PAVIMENTAÇÃO EM DIVERSAS RUAS DO MUNICÍPIO DE PAULO FRONTIN/PR.
 CONTRATO: 025/2022
 LICITAÇÃO: 031/2022
 ART: 101720234559130

PREFEITURA MUNICIPAL DE PAULO FRONTIN

PROJETO: RUA ARISTO RAZERA

TÍTULO: PROJETO GEOMÉTRICO - PERFIS

ESCALA INDICADA: NUMERO DOCUMENTO: REV: FOLHA

INDICADA: PRO.117.005 03 03/07