
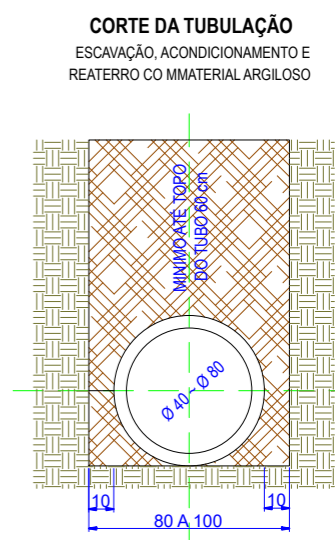
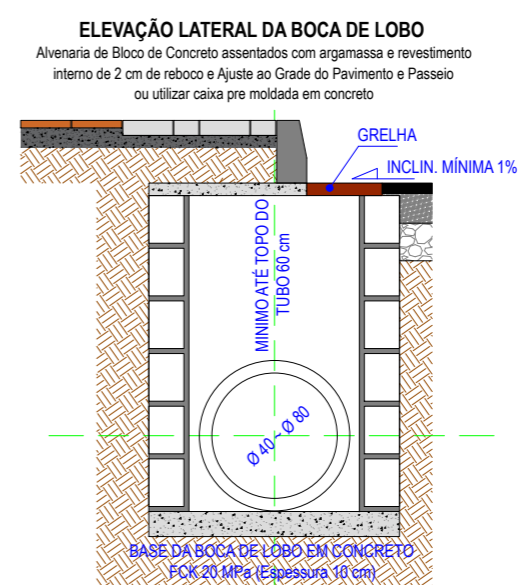
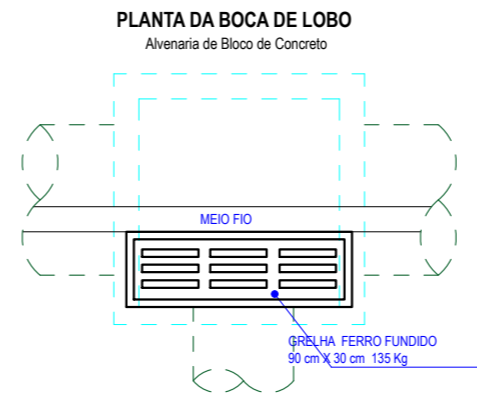
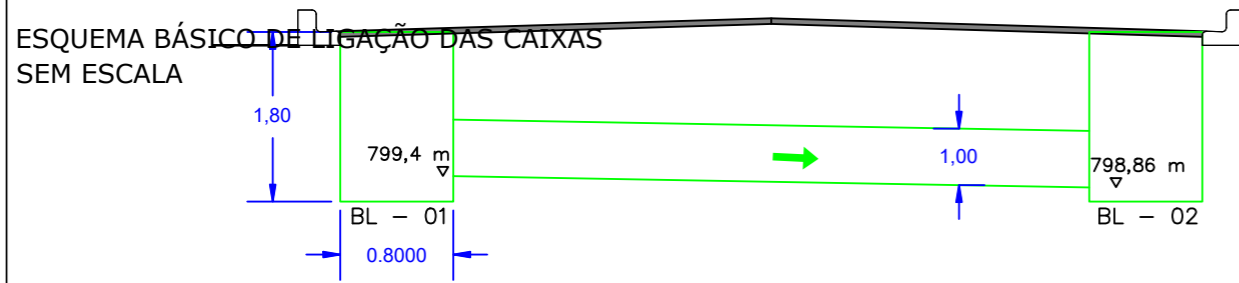


AS COTAS REPRESENTADAS SÃO
 DE SUPERFÍCIE

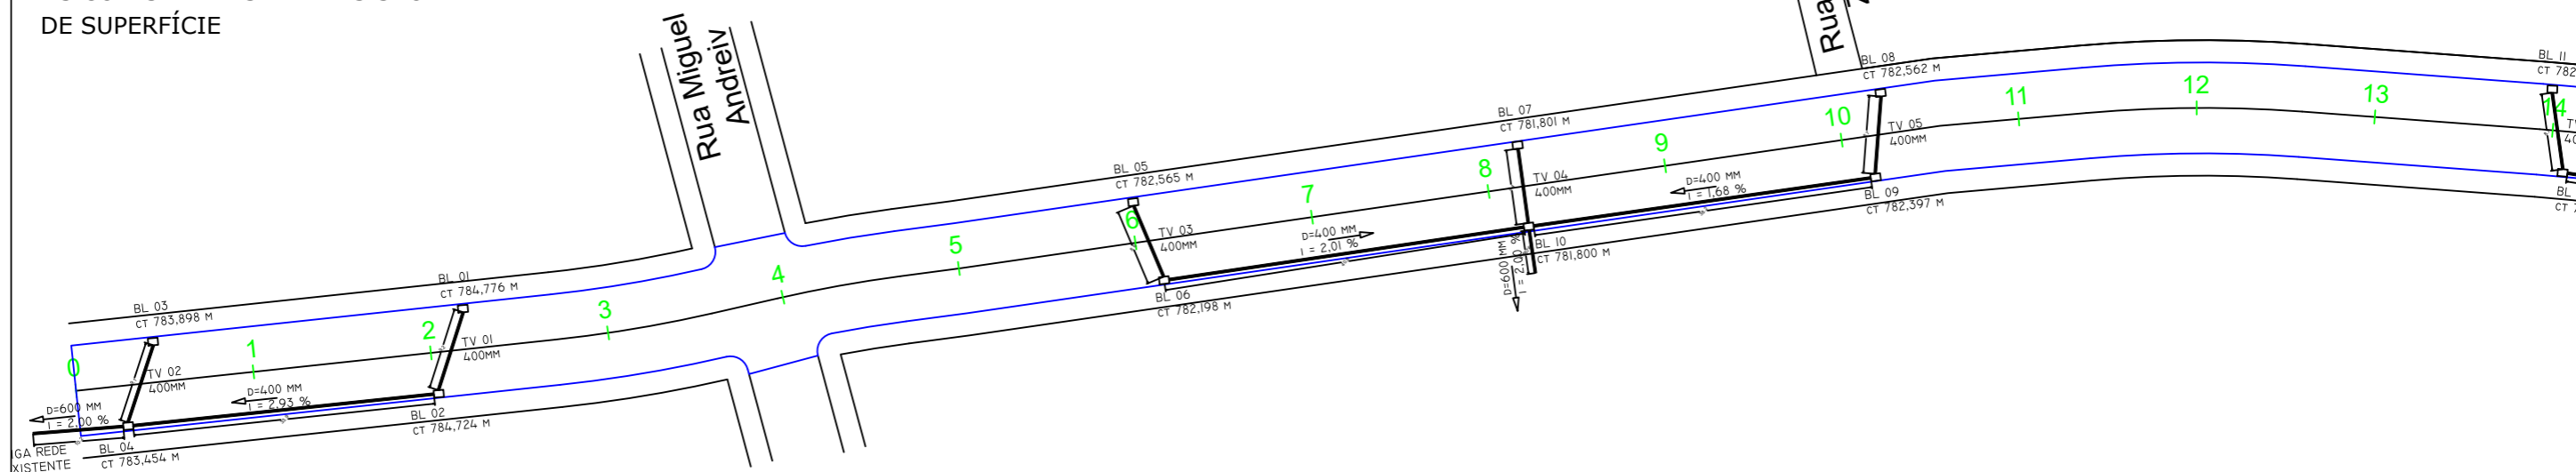

NOTAS GERAIS:
 AS CAIXAS DEVEREM TER A COTA DE FUNDO IGUAL A COTA DE PROJETO DESCONTANDO 1,20m

Nº	DISCRIMINAÇÃO	DATA	EMITENTE	VERIFICAÇÃO	APROVAÇÃO	OBJETO
03	DETALHAMENTOS / AREAS CALÇADAS / COTAS DRENAGEM	SET/2023	MGLL			PROJETO GEOMÉTRICO / DRENAGEM / URBANÍSTICO
02	DETALHAMENTOS / CALÇADAS / BASE E SUB-BASE	AGO/2023	MGLL			PROJETO GEOMÉTRICO
01	CALÇADAS	MAR/2023	MGLL			PROJETO GEOMÉTRICO
00	EMIÇÃO INICIAL	JUN/2022	MGLL			PROJETO GEOMÉTRICO
CONTROLE DE REVISÕES						

MAPA SUL
 ENGENHARIA E CONSTRUÇÃO

MAPA SUL ENGENHARIA E CONSTRUÇÃO LTDA
 RUA CEL. JOÃO GUALBERTO, 287 - CENTRO
 UNIÃO DA VITÓRIA - PR
 CNPJ: 39.796.256/0001-92

RESPONSÁVEL TÉCNICO
 ENG. MATEUS G. LAURIANO LEME
 CREA PR: 90211/D

PROJETO DE PAVIMENTAÇÃO EM DIVERSAS RUAS DO MUNICÍPIO DE PAULO FRONTIN/PR.
 CONTRATO: 025/2022
 LICITAÇÃO: 031/2022
 ART: 101720234559130

PREFEITURA MUNICIPAL DE PAULO FRONTIN

PROJETO: RUA HALIA POPIA

TÍTULO: PROJETO DE DRENAGEM

ESCALA INDICADA: PRO.117.001

NUMERO DOCUMENTO: 03

REV: 03

FOLHA: 07/10