


1
2
3
4
5
6

© COPYRIGHT 2024. Direitos Autorais Reservados conforme Lei nº 5.994/66 e Lei nº 9.610/98. Reprodução total ou parcial proibida.
ISO A3 420 mm X 297 mm


CONVENÇÕES

ÁREA DE IMPLANTAÇÃO DE PAVIMENTO
Implantação do pavimento em C.B.U.Q. faixa "C" do DER-PR, com regularização, compactação e composição de base para pavimentação

MEIO FIO E ALINHAMENTO PREDIAL
Alinhamento dos muros e predial existente "in loco", indicando muros, cercas ou limites dos lotes adjacentes à caixa da via.

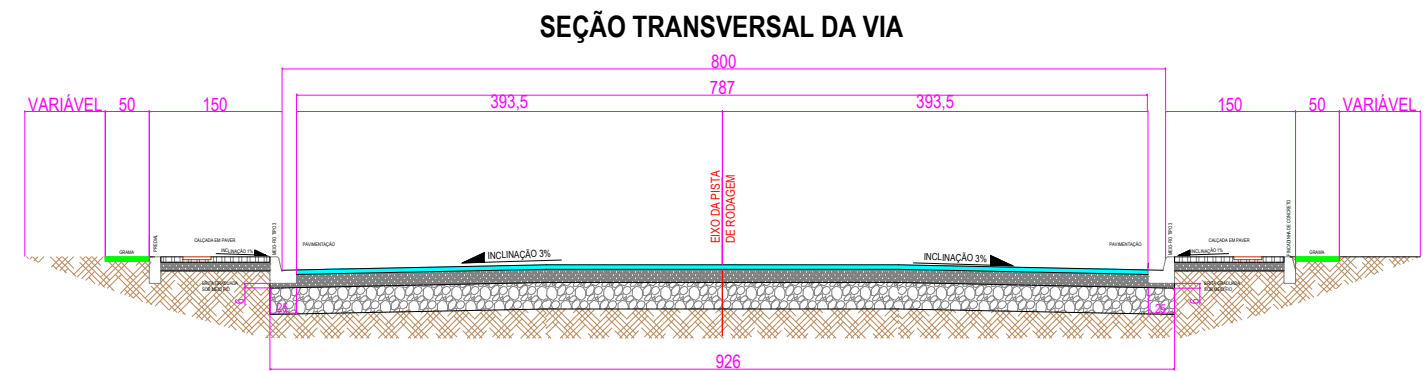

MEMÓRIA DE CÁLCULO				
DESCRIÇÃO	LARGURA	ÁREA	ESPESSURA	VOLUME
C.B.U.Q.	7,87	1.012,46 m²	0,05	131,16 t
ÁREA DE PAVIMENTAÇÃO	7,87	1.178,99 m²		
MACADAME	9,26	1.069,93 m²	0,50 m	682,34 m³
BRITA GRADUADA	9,26	1.012,46 m²	0,15 m	204,70 m³
IMPRIMAÇÃO	7,87	1.012,46 m²		
PINTURA DE LIGAÇÃO	7,87	1.012,46 m²		
ÁREA TOTAL	8,00	1.178,99 m²		

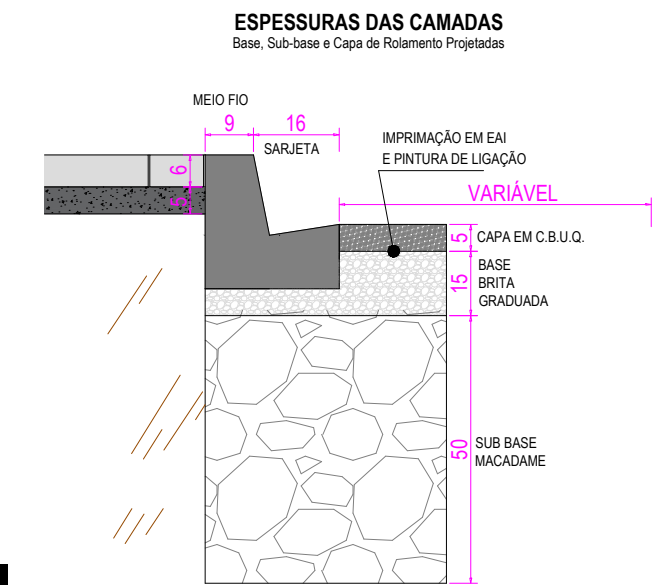

ITEM	QUANTITATIVO	QUANTID./UNIDADE
REMOÇÃO DE CALÇADA EXISTENTE (esp 5 cm)	9,36 m³	
REMOÇÃO DE MEIO FIO EXISTENTE	93,60 m	

PROJETO:
GEOMÉTRICO

INTERESSADO:
RUA RUI BARBOSA, 204 - CENTRO
PAULO FRONTIN - PARANÁ
CEP 84.635-000

ASSINATURA
NOME
CPF/CNPJ
PREFEITURA MUNICIPAL DE PAULO FRONTIN
77.007.474/0001-90

RUA DUQUE DE CAXIAS

PARANASUL
TOPOGRAFIA E ENGENHARIA

ATUALIZADA
JANEIRO 2024

ESCALA:
INDICADA

ARQUIVO:

RESPONSÁVEL TÉCNICO:

Eng. Civil JAMAR ROSSONI CLIVATTI
CREA 22.972/D

PRANCHA:

04
06