


PLANTA BAIXA – SPDA
ESC 1/75

Obr./Endereço		CENTRO DE EVENTOS – PAULO FRONTIN	
ÁREA	1.142,49M2	Ocupação:	CENTRO DE EVENTOS
PRANCHA	01	CONTÉUDO DE PRANCHA	PROJETO DE INSTALAÇÕES SPDA
03			
PROPRIETÁRIO:			
ESCALA:	PREFEITURA MUNICIPAL DE PAULO FRONTIN		
INDICADA	RESPONSÁVEL TÉCNICO	CNPJ 77.007.474/0001-90	
	DEBORAH JANAINA KIMTA DE BORBA	CREA PR 211892/D	
		DATA:	12/12/2023



Obras/Endereço		CENTRO DE EVENTOS – PAULO FRONTIN	
ÁREA	1.142,49M2	OCUPAÇÃO	CENTRO DE EVENTOS
PRANCHA	02	CONTÊIDOR DE PRANCHA	PROJETO DE INSTALAÇÕES SPDA – COBERTURA
03			
PROPRIETÁRIO:			
ESCALA	PREFEITURA MUNICIPAL DE PAULO FRONTIN		
INDICADA	RESPONSÁVEL TÉCNICO		
	DEBORAH JANAINA KIMURA DE BORBIA		
	CREA PR 211892/D		
	DATA: 12/12/2023		

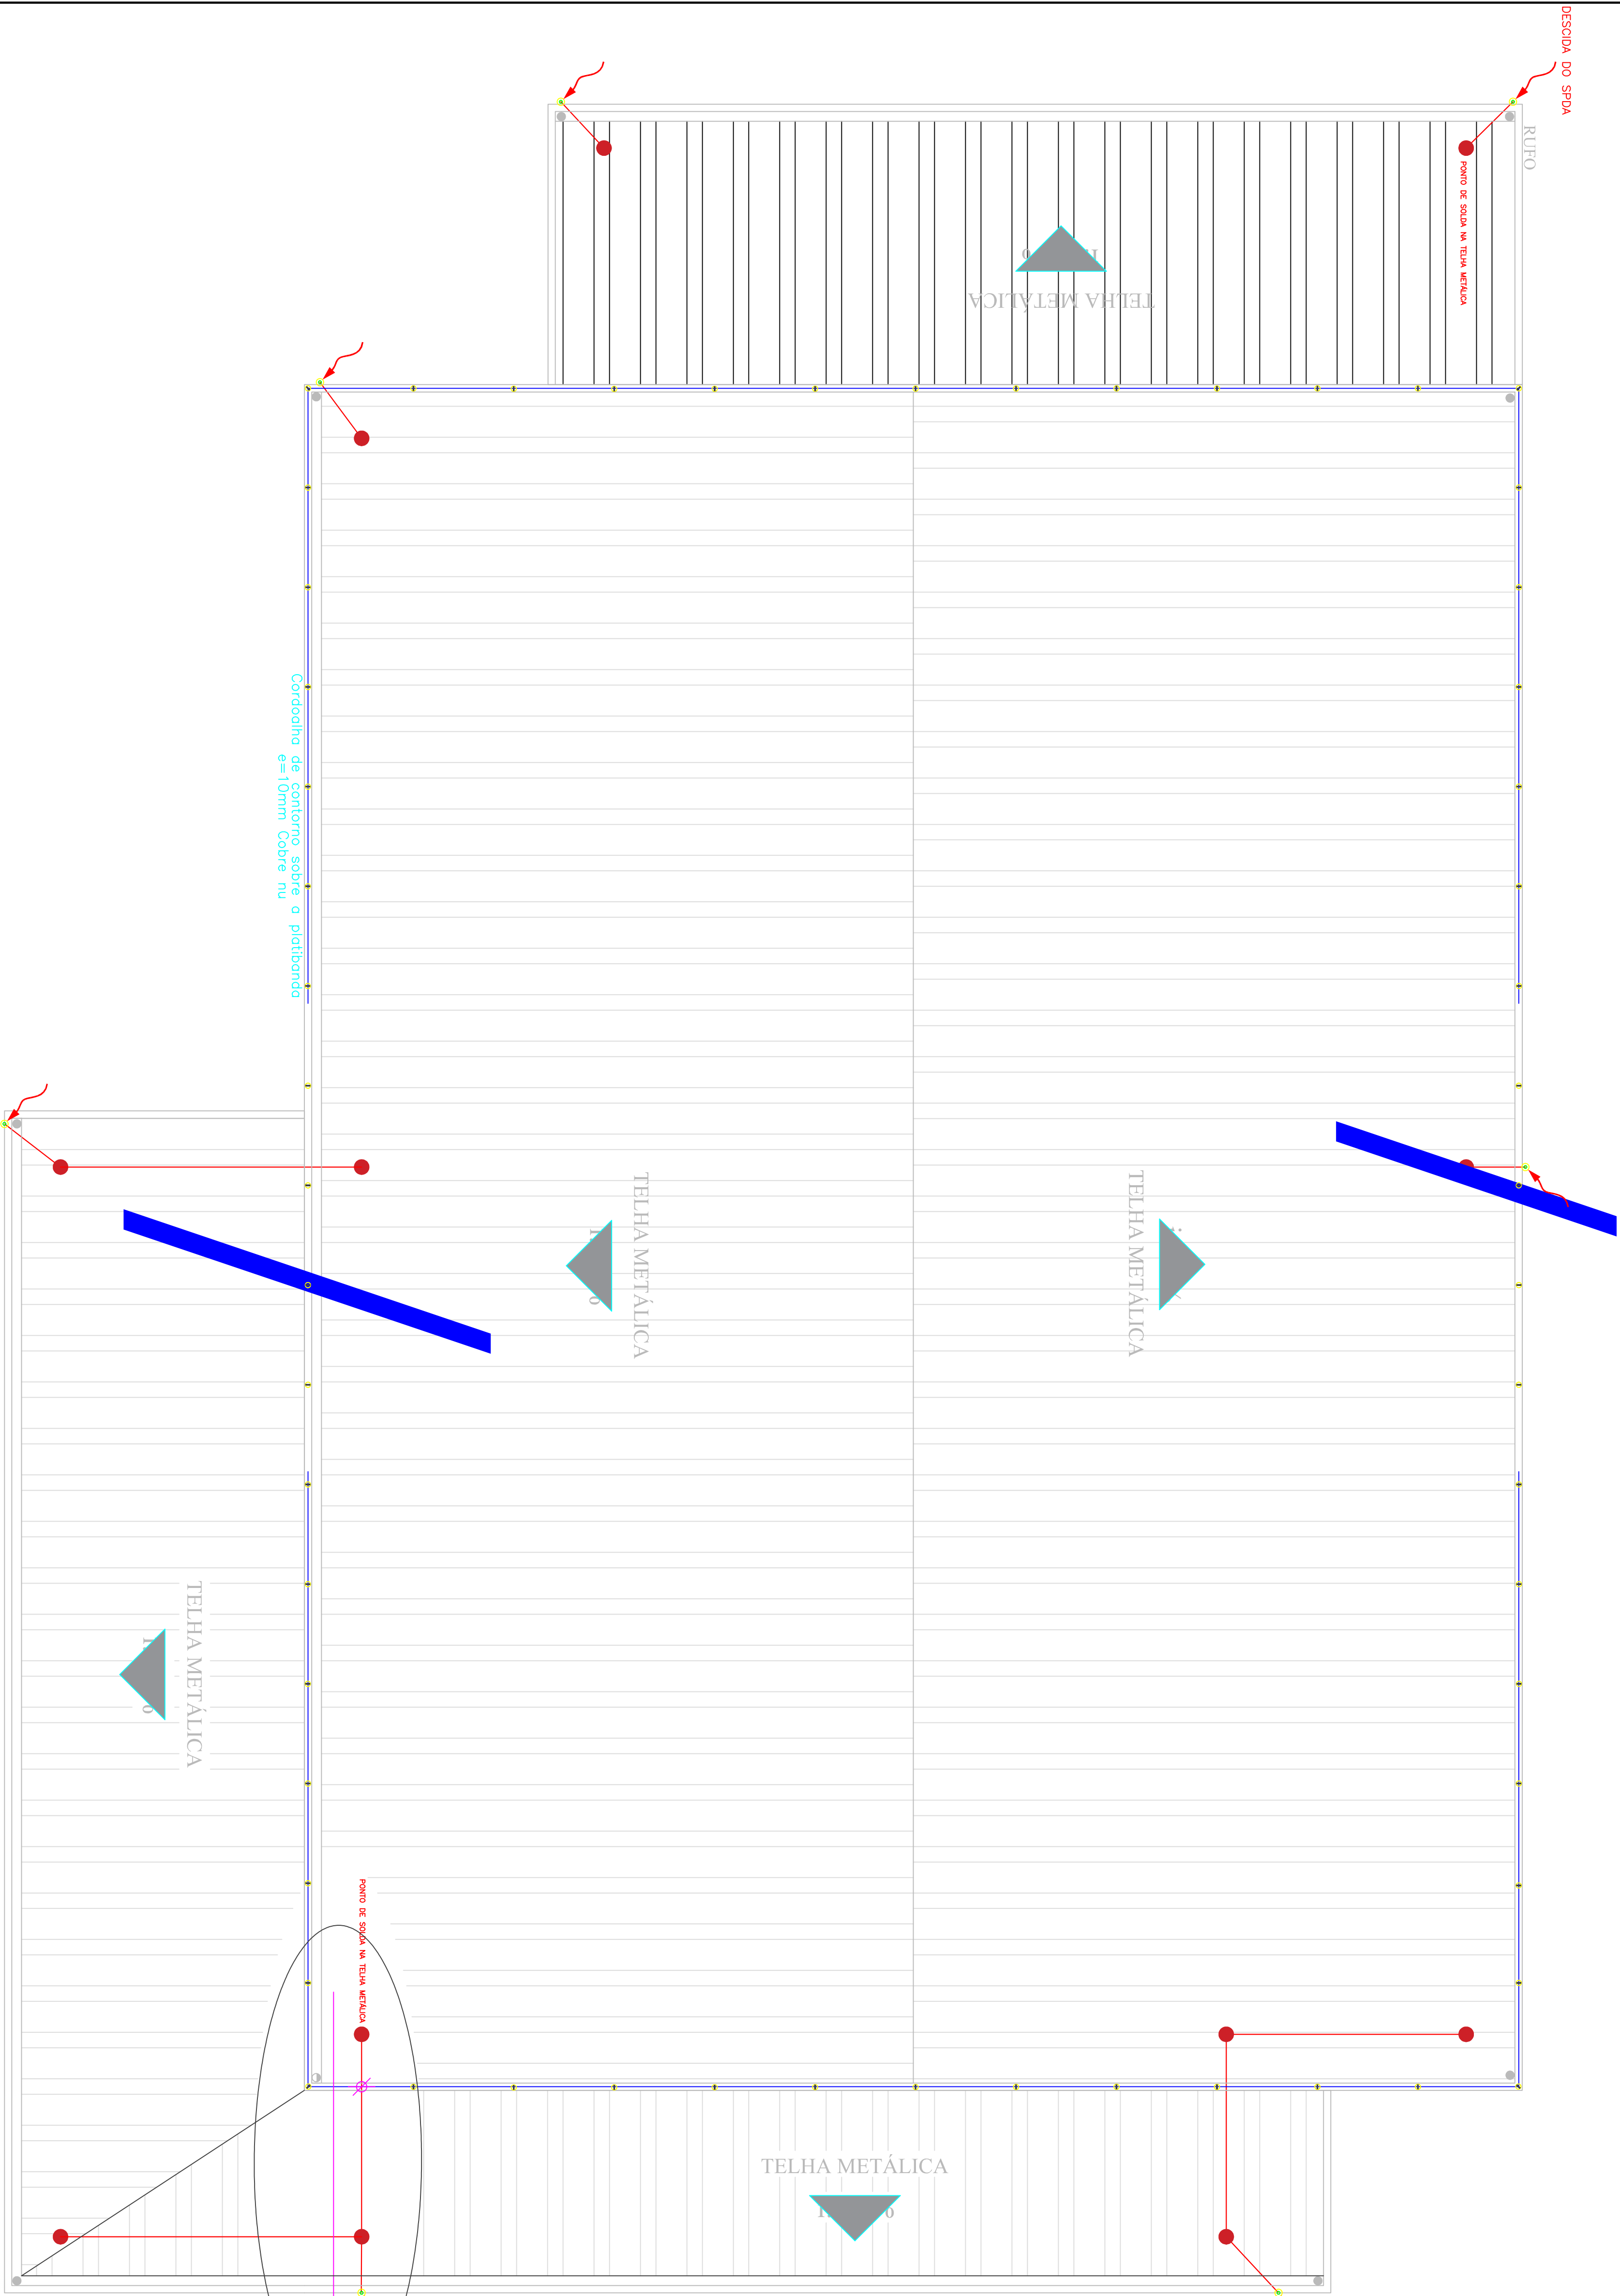