











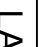
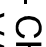

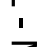
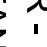
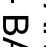

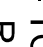
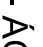

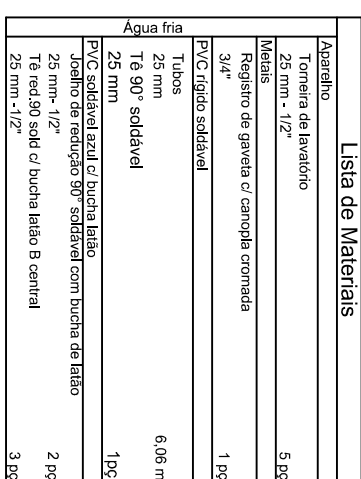
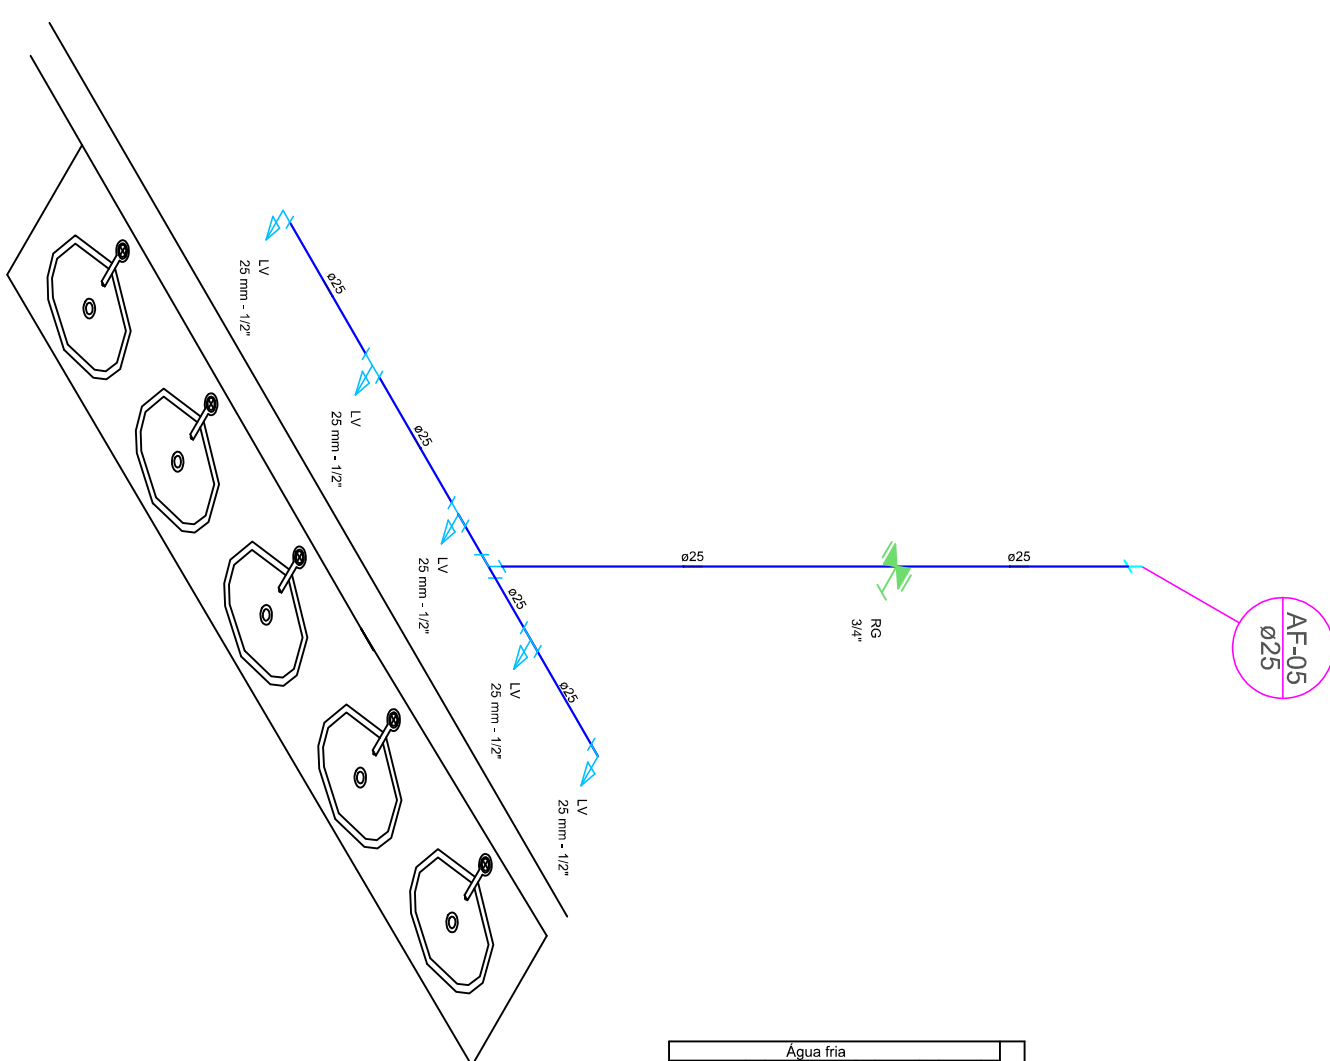
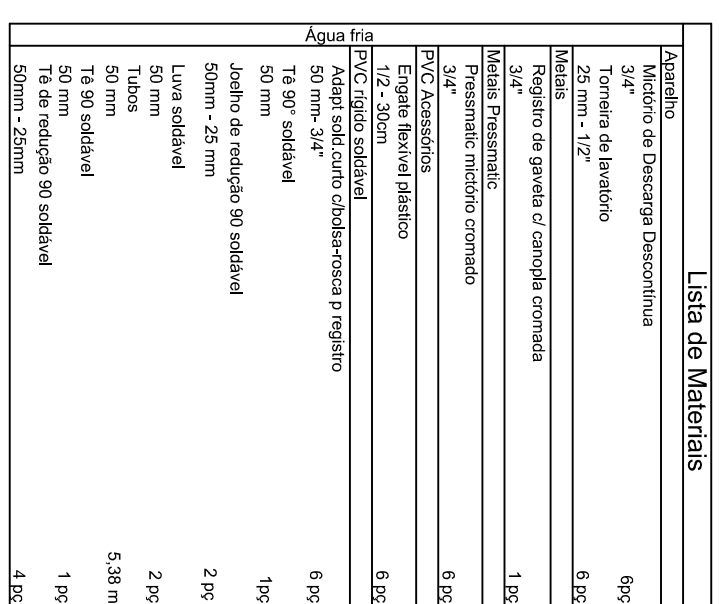
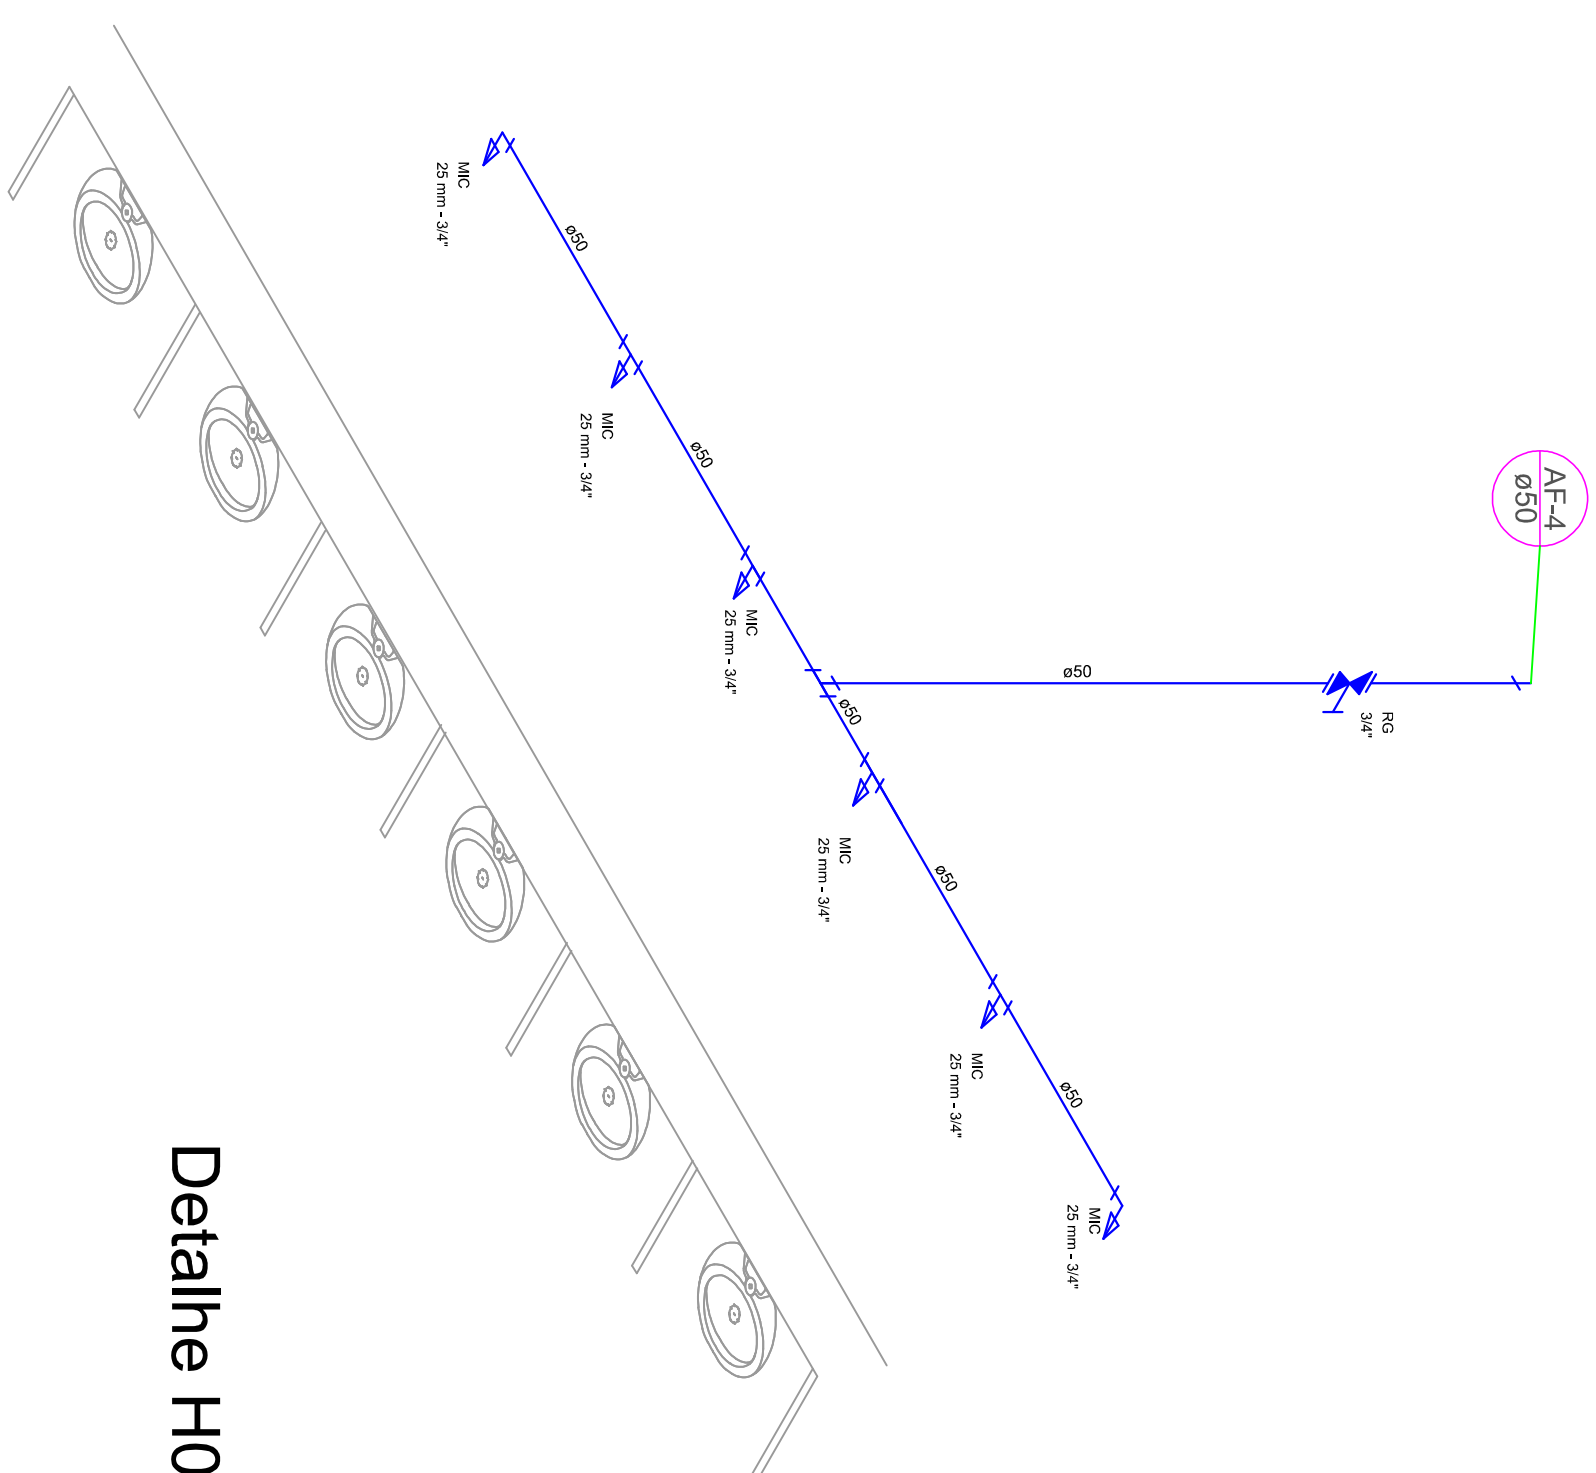
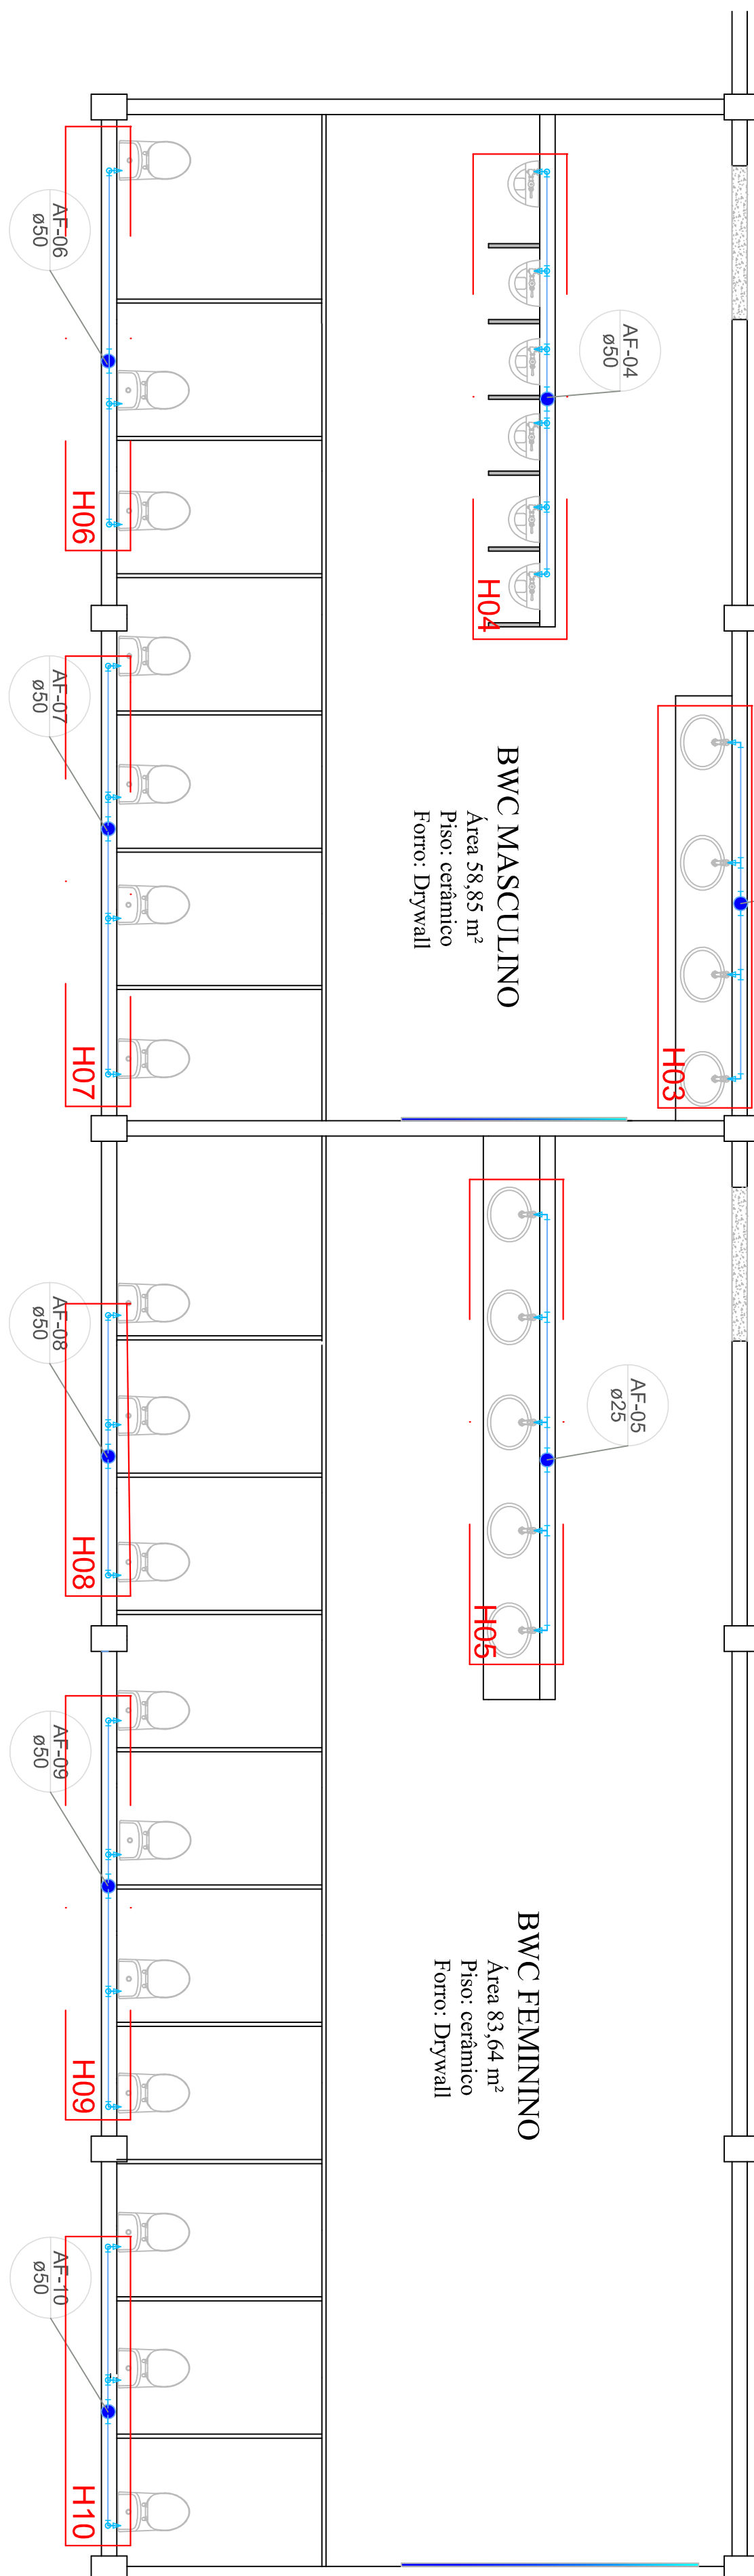
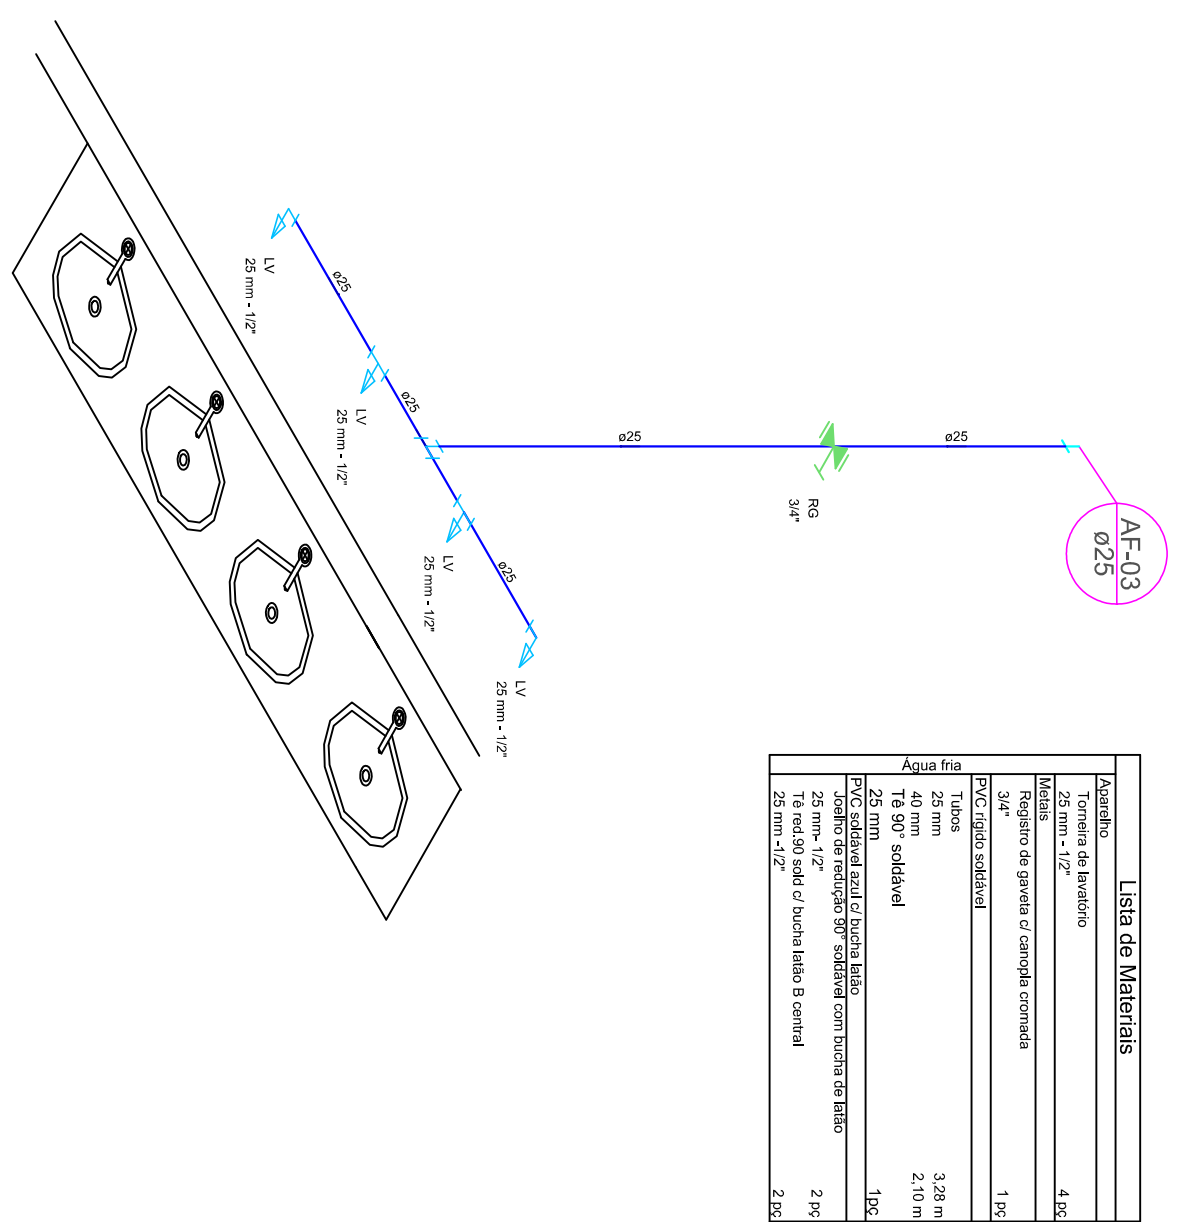
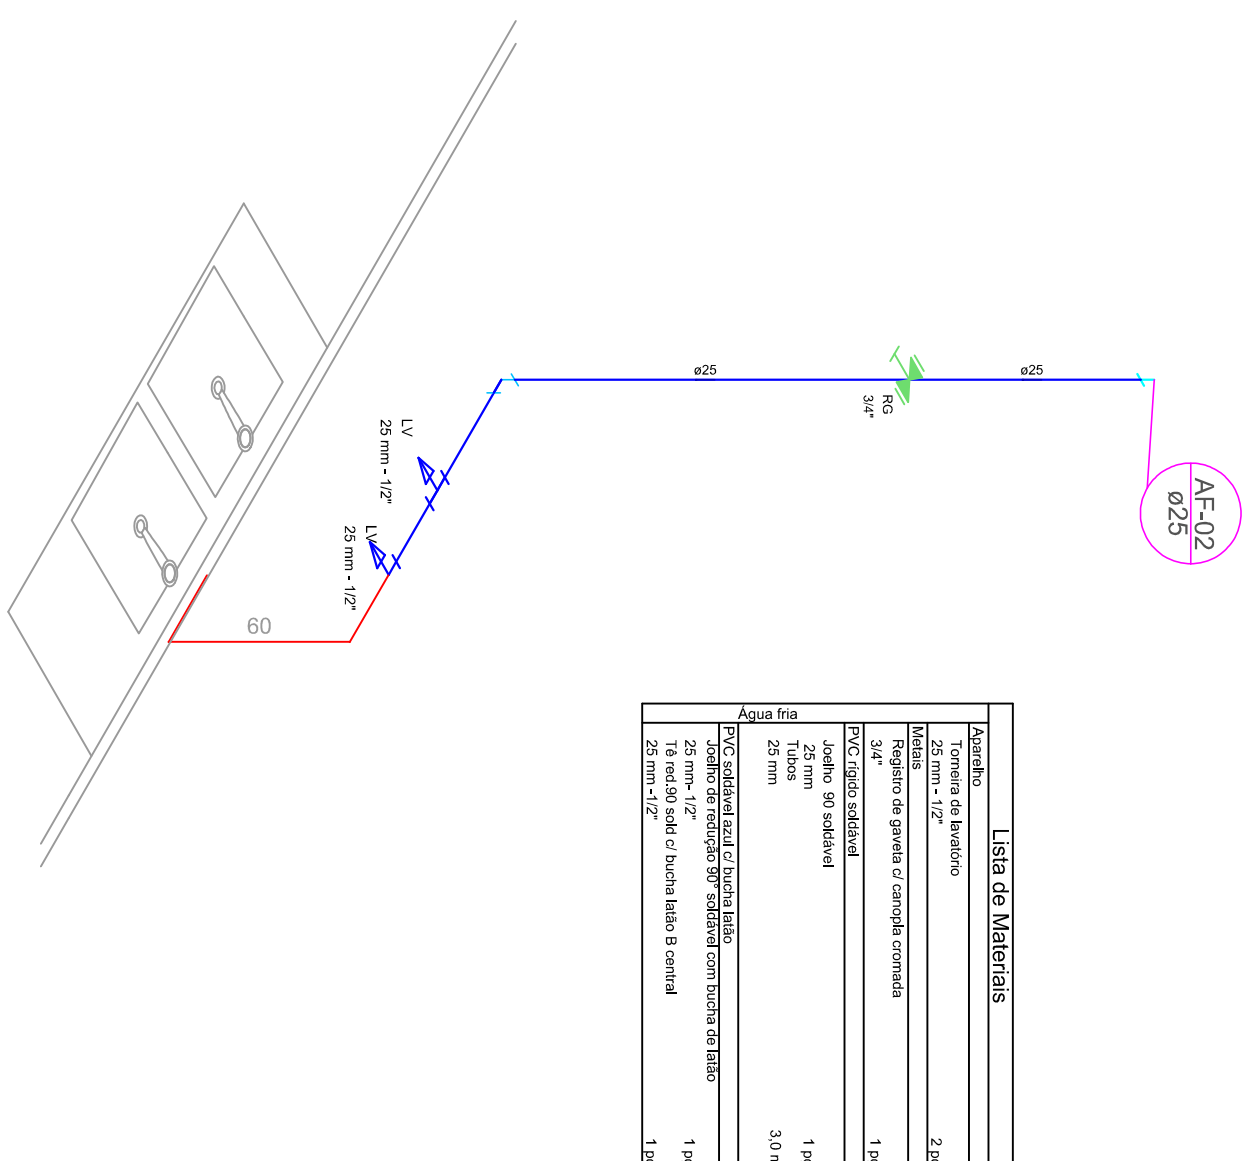
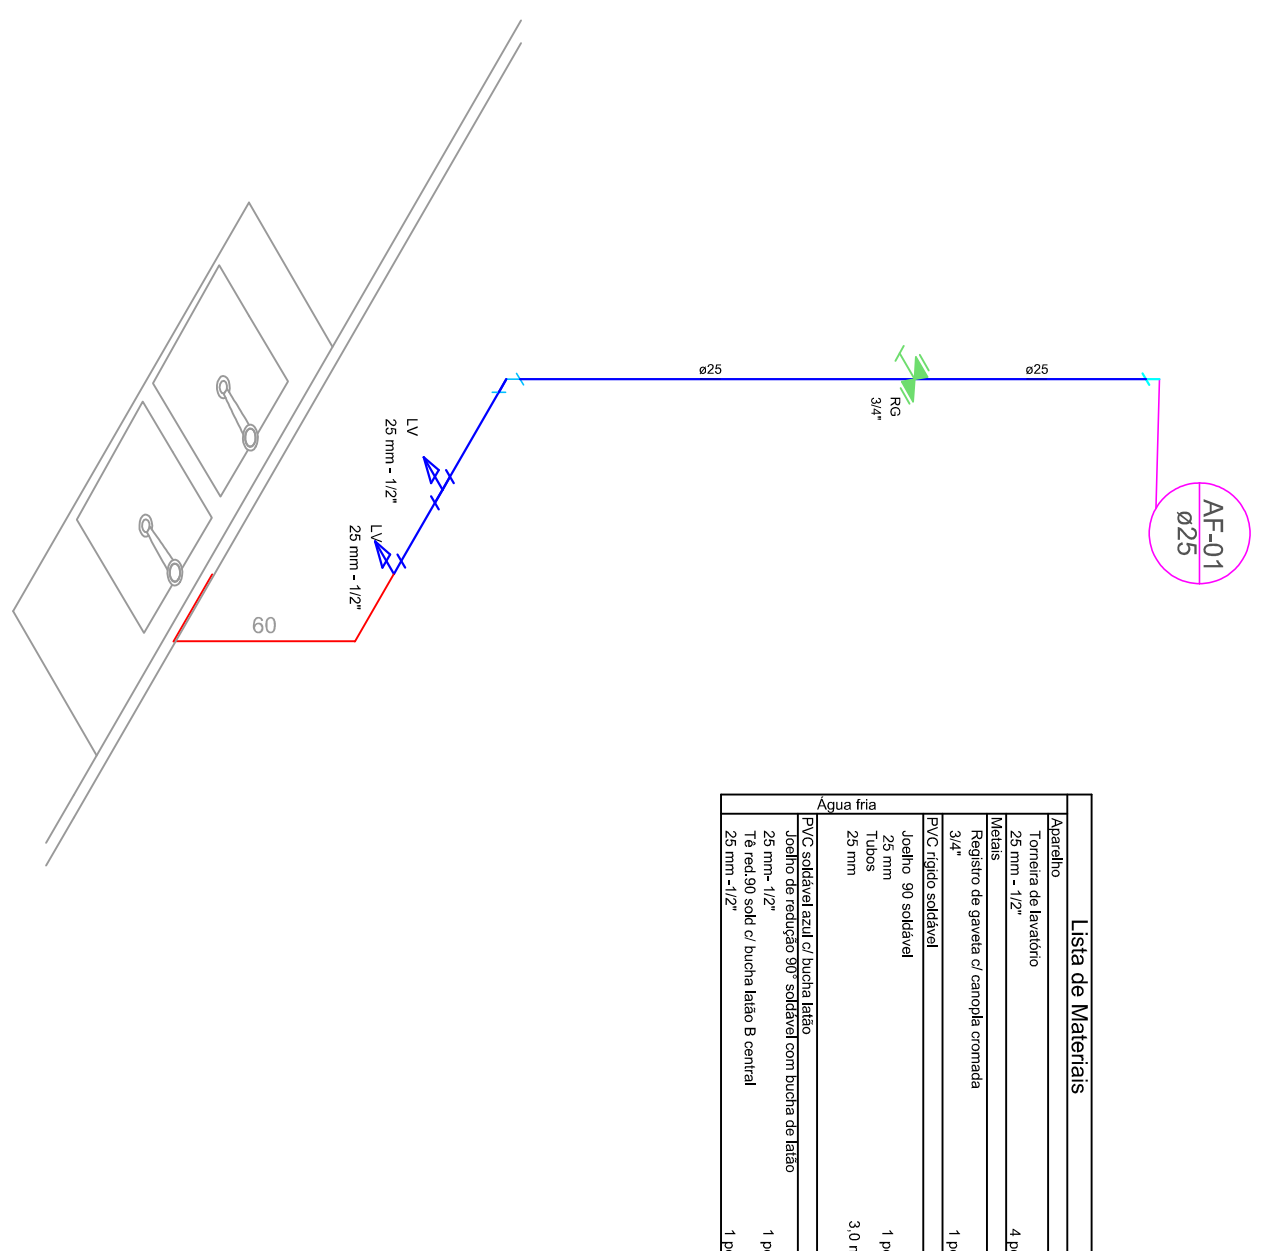
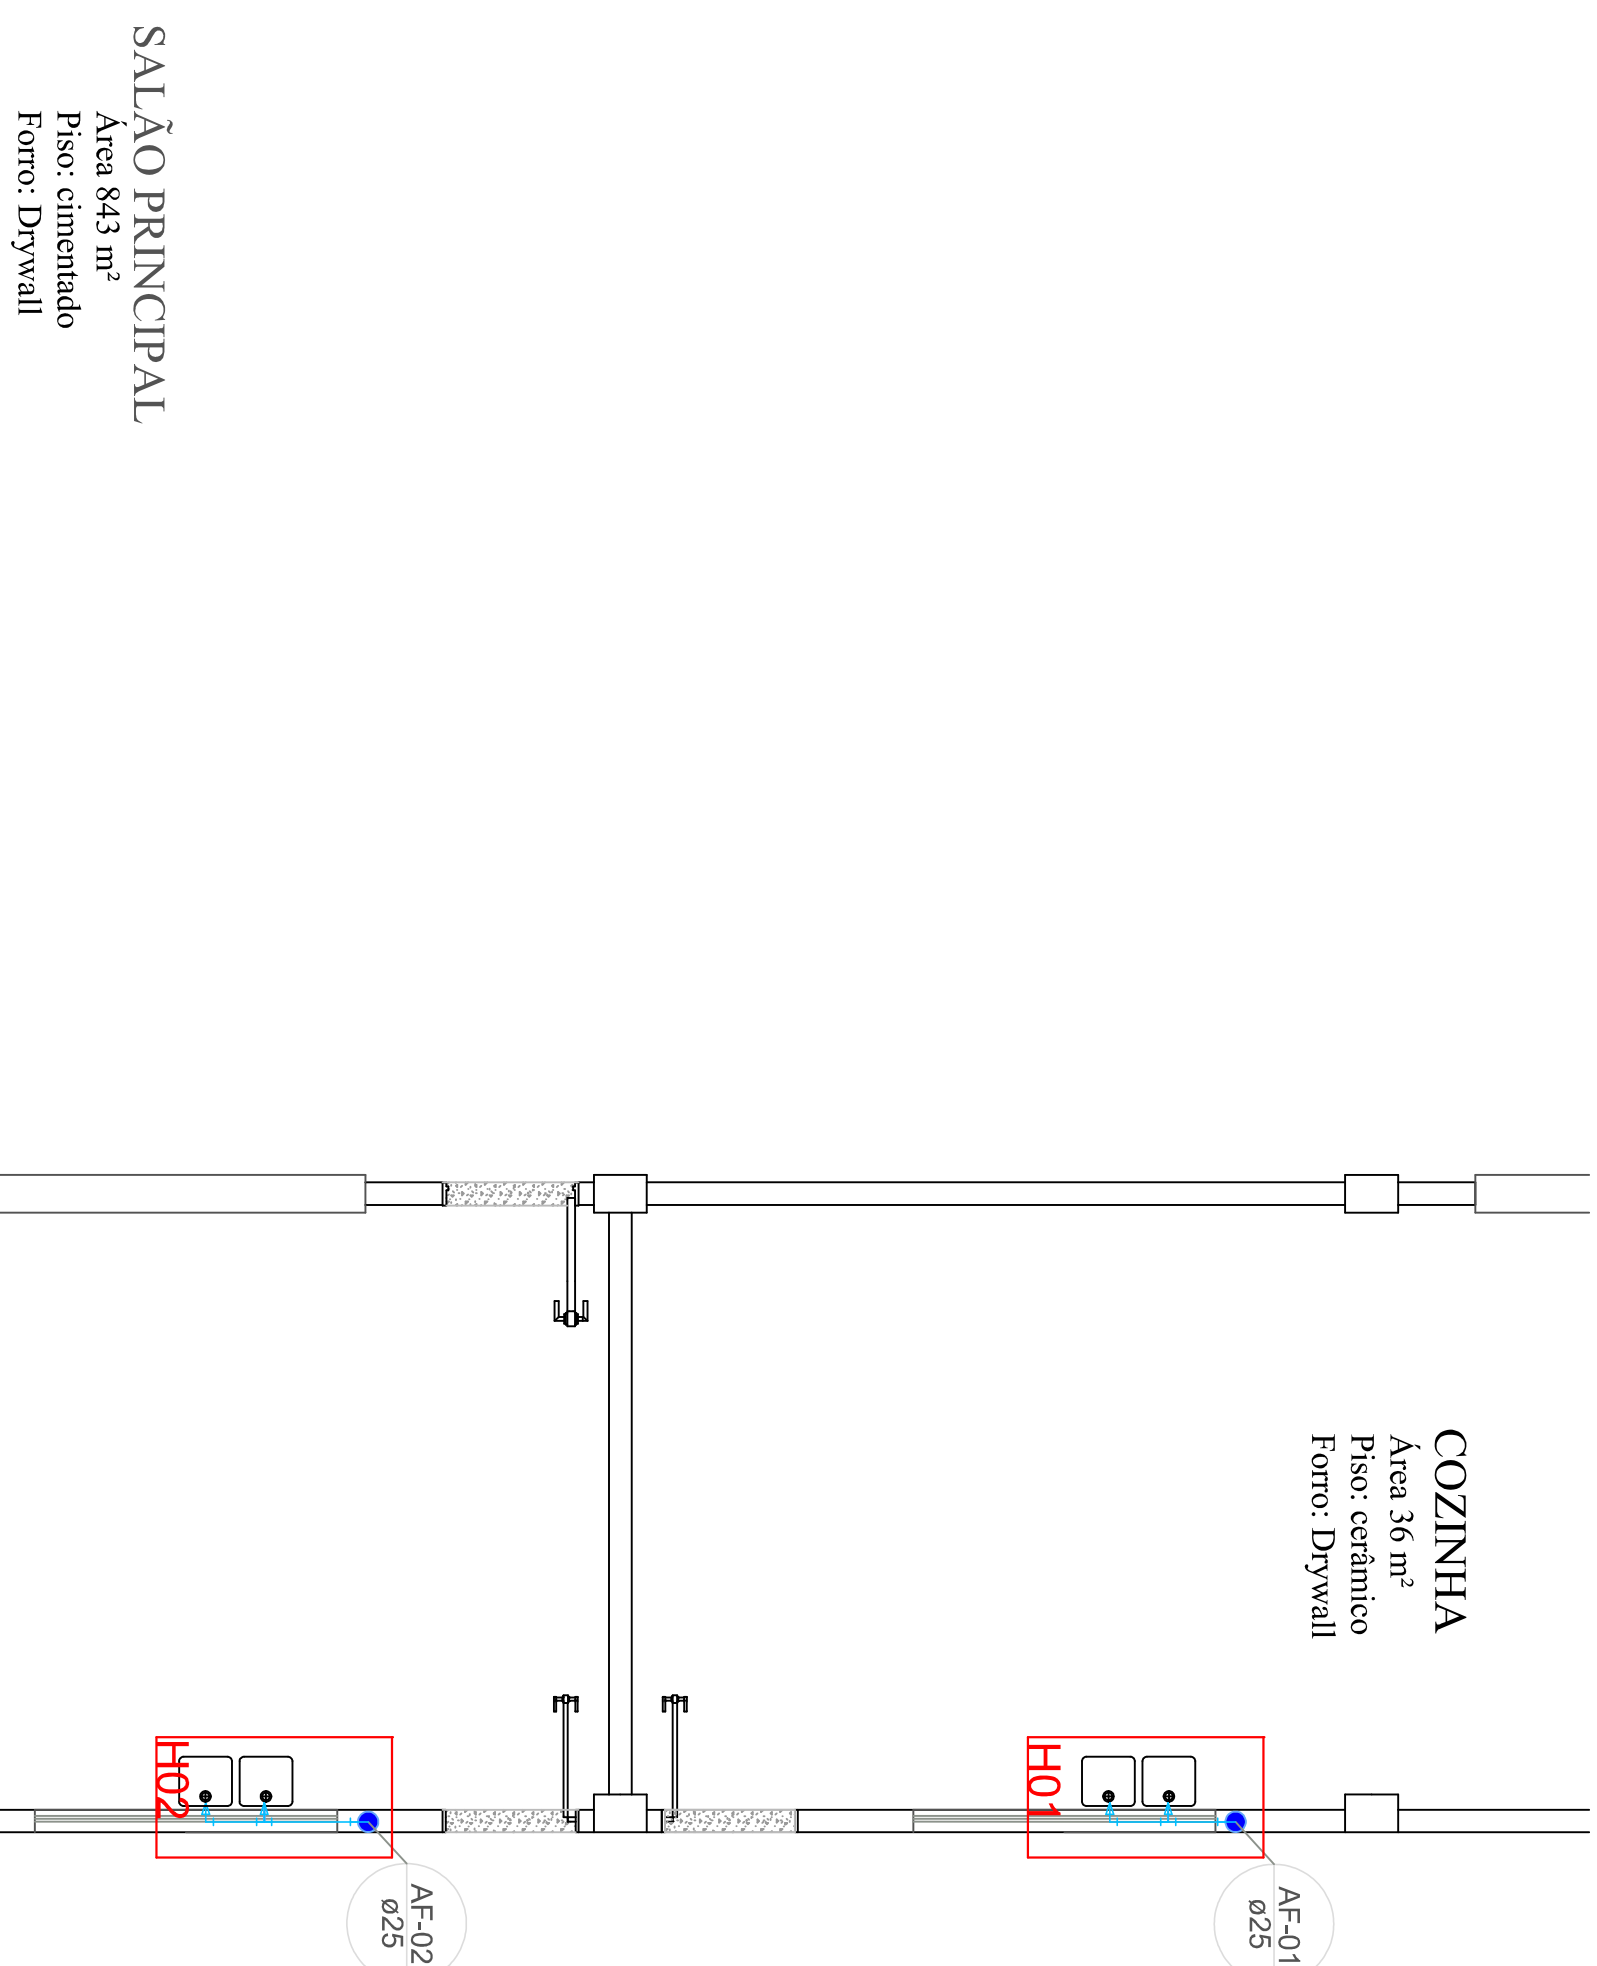
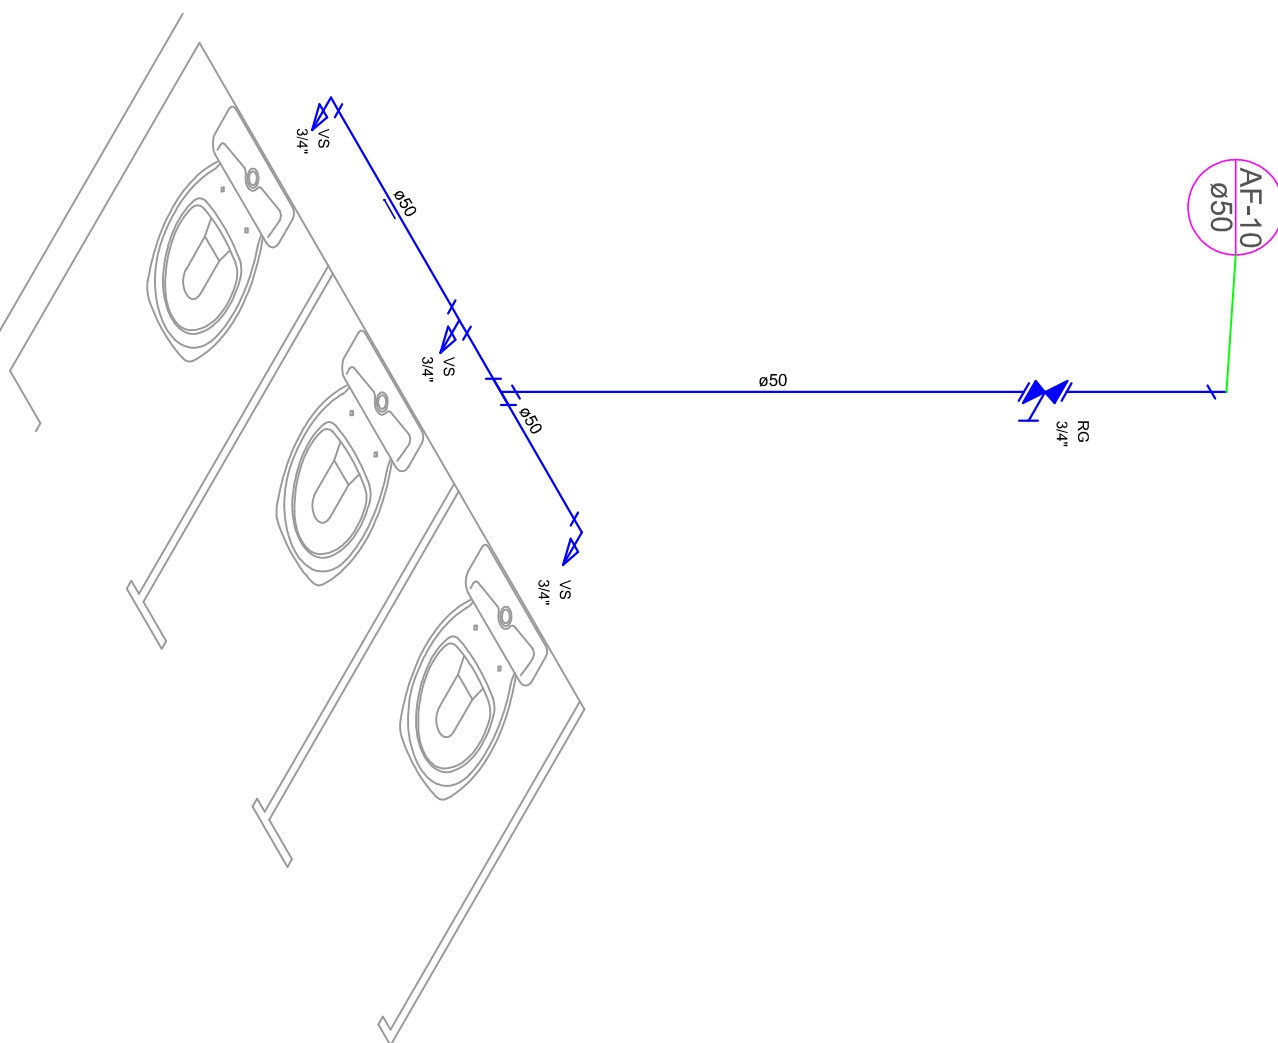
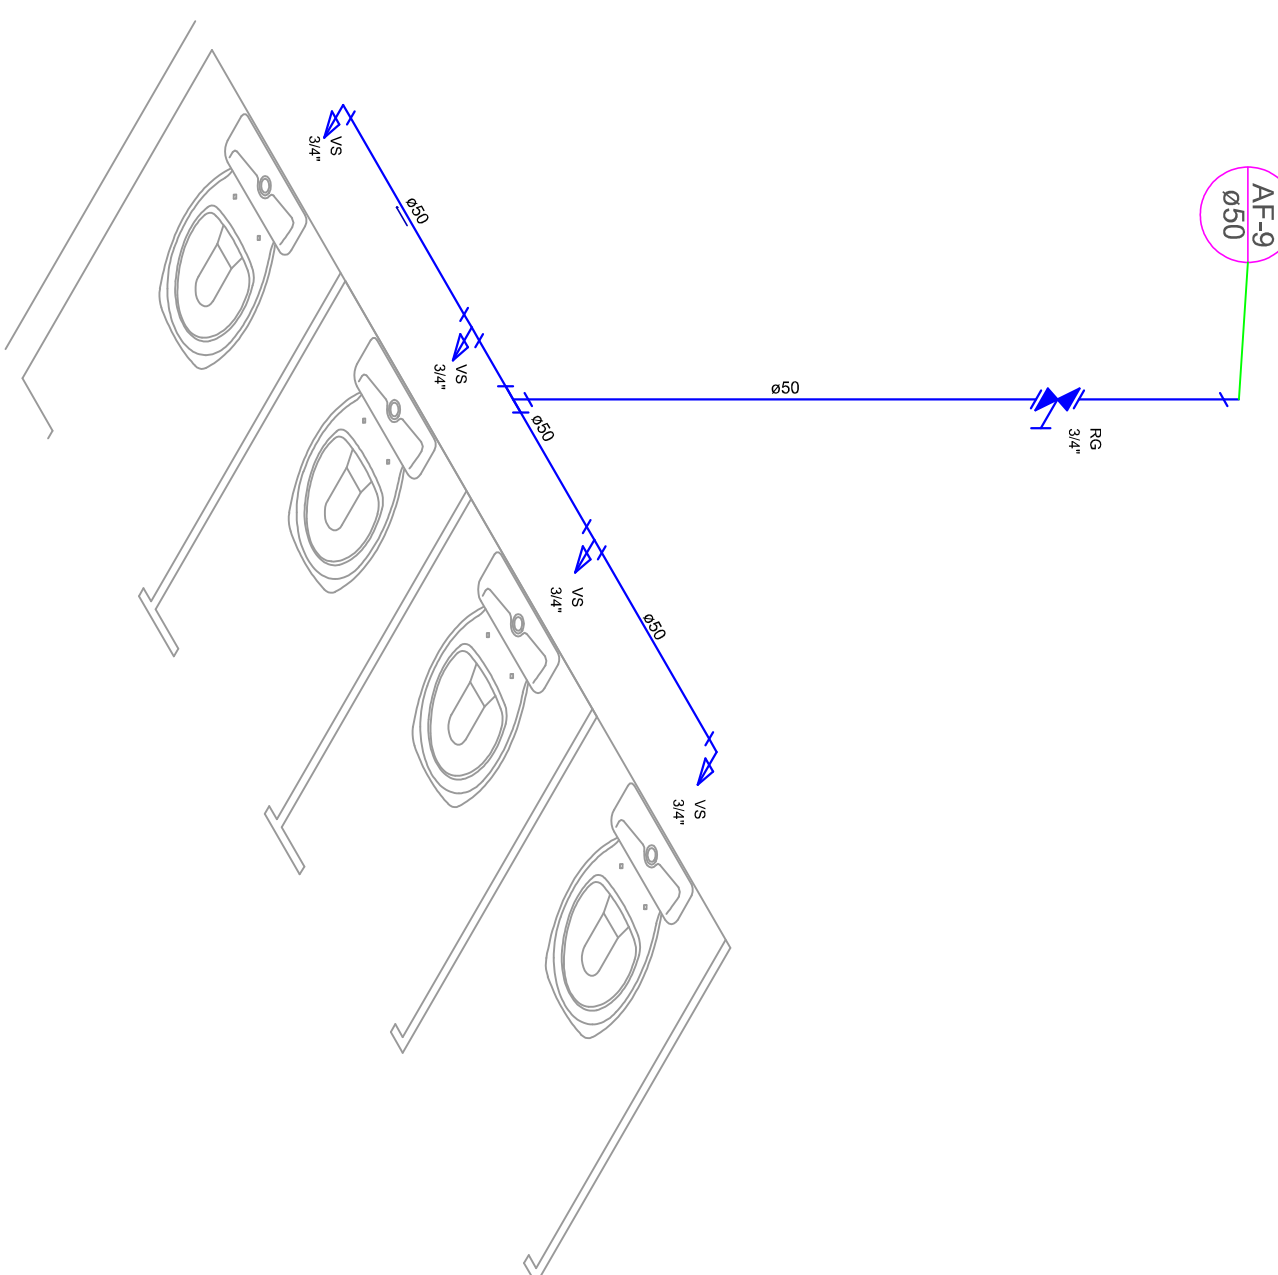
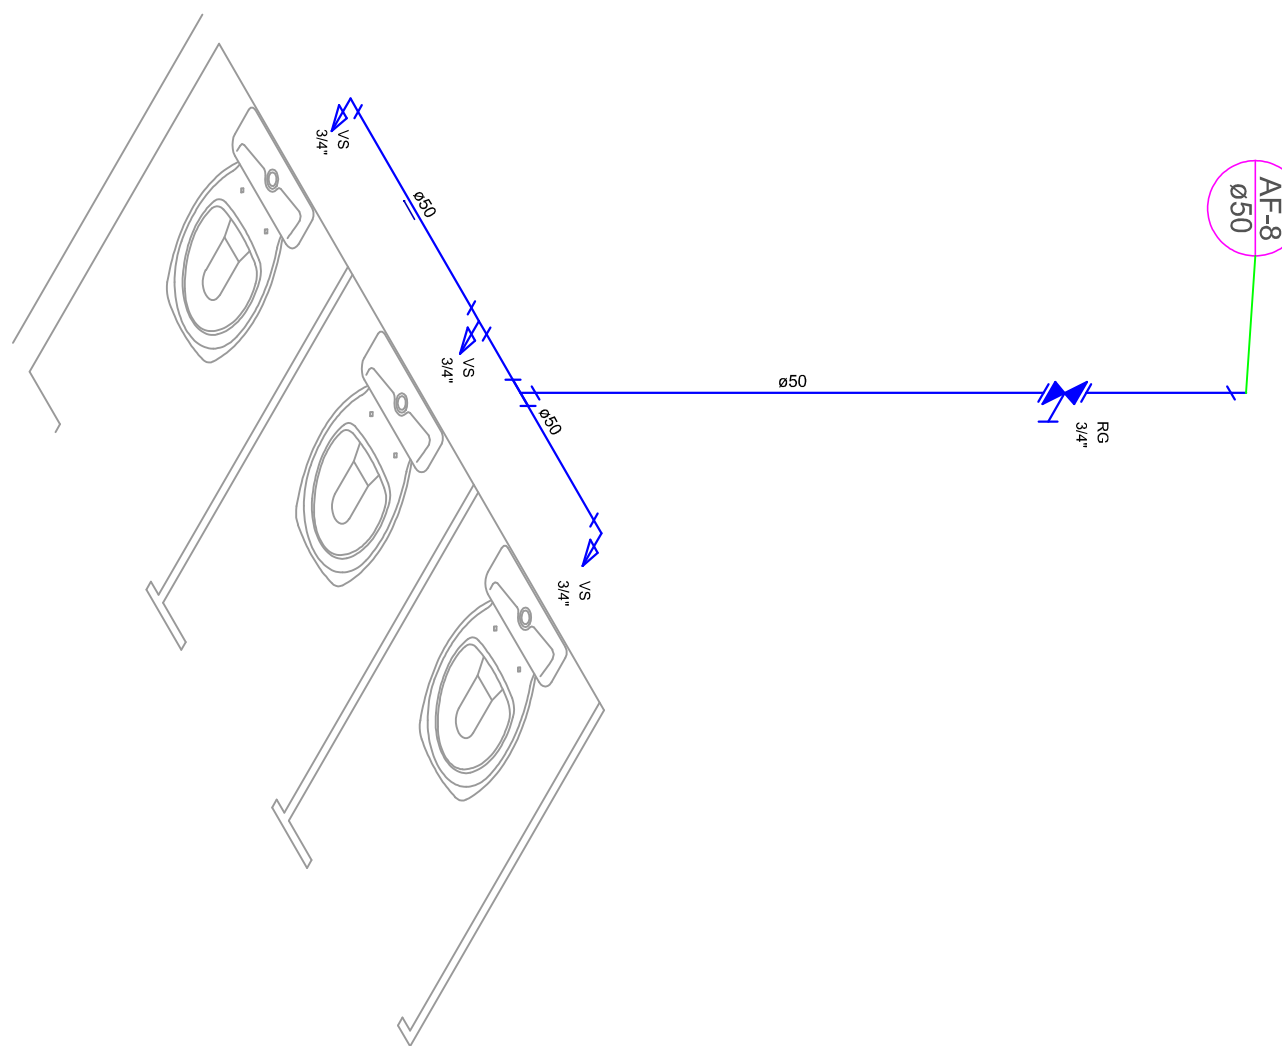
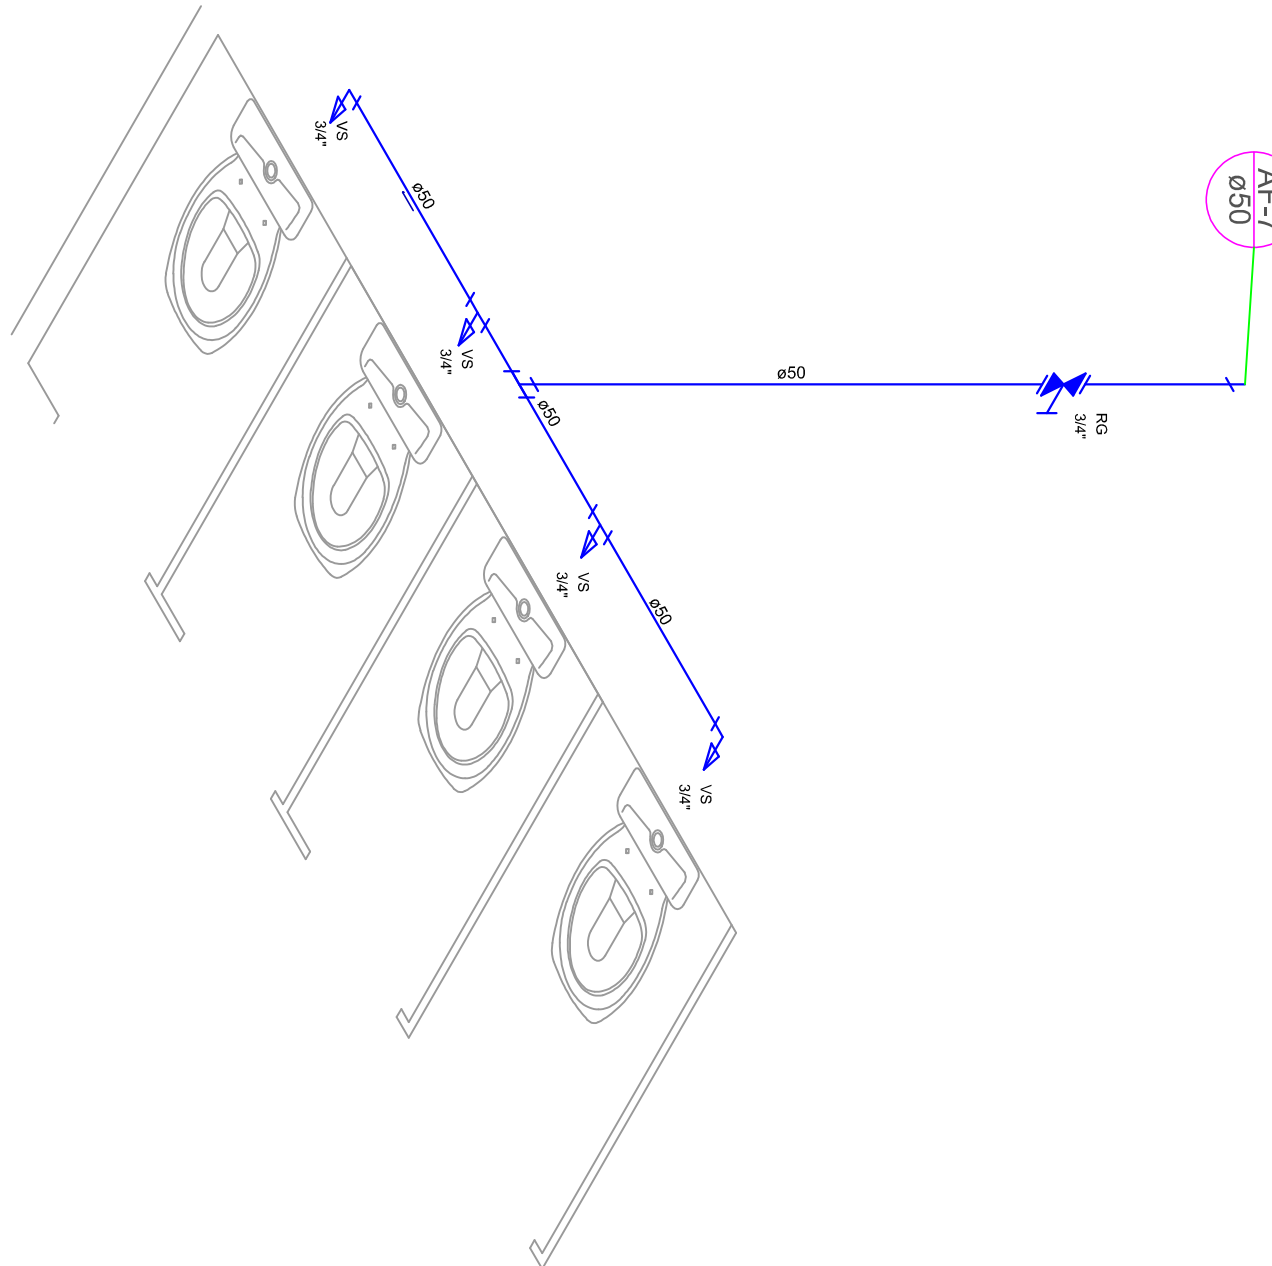
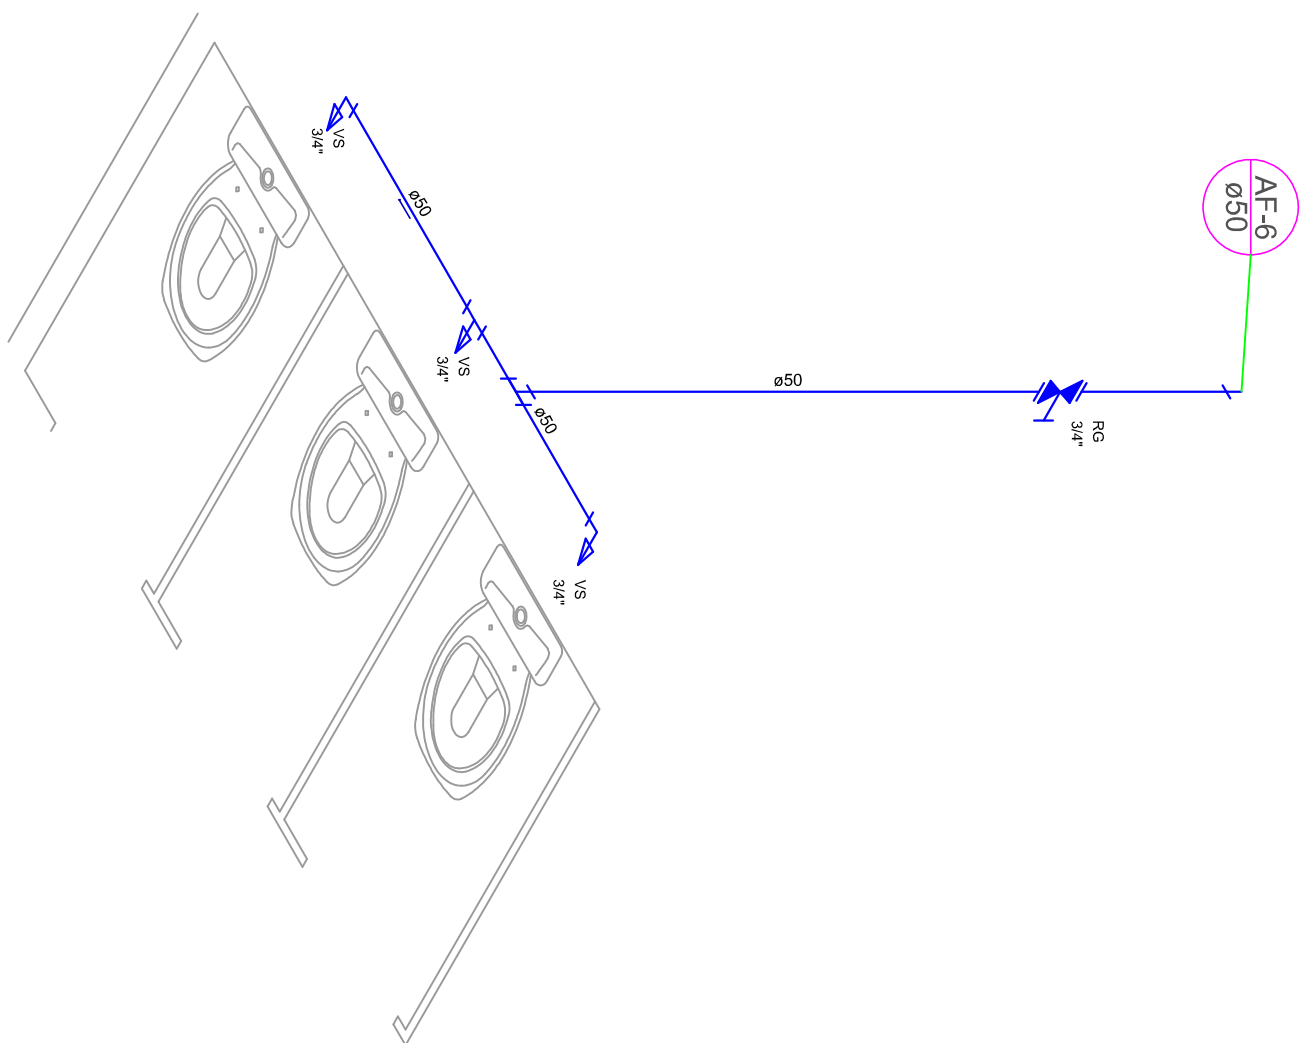



LEGENDA	
SÍMBOLO	DESCRIÇÃO
	COLUNA DE ÁGUA FRIA
	TUBULAÇÃO DE ÁGUA FRIA
	TUBULAÇÃO SUBTERRÂNEA DE ÁGUA FRIA
	LOCEIRO 90°
	TE 90°
	REGISTRO DE PRESSÃO
	REGISTRO DE GAVETA
	HIDRÔMETRO
	




DETALHE AMPLIFICADO DA PLANTA BAIXA – Distribuição de ramais de água fria

[illegible][illegible][illegible][illegible][illegible][illegible]

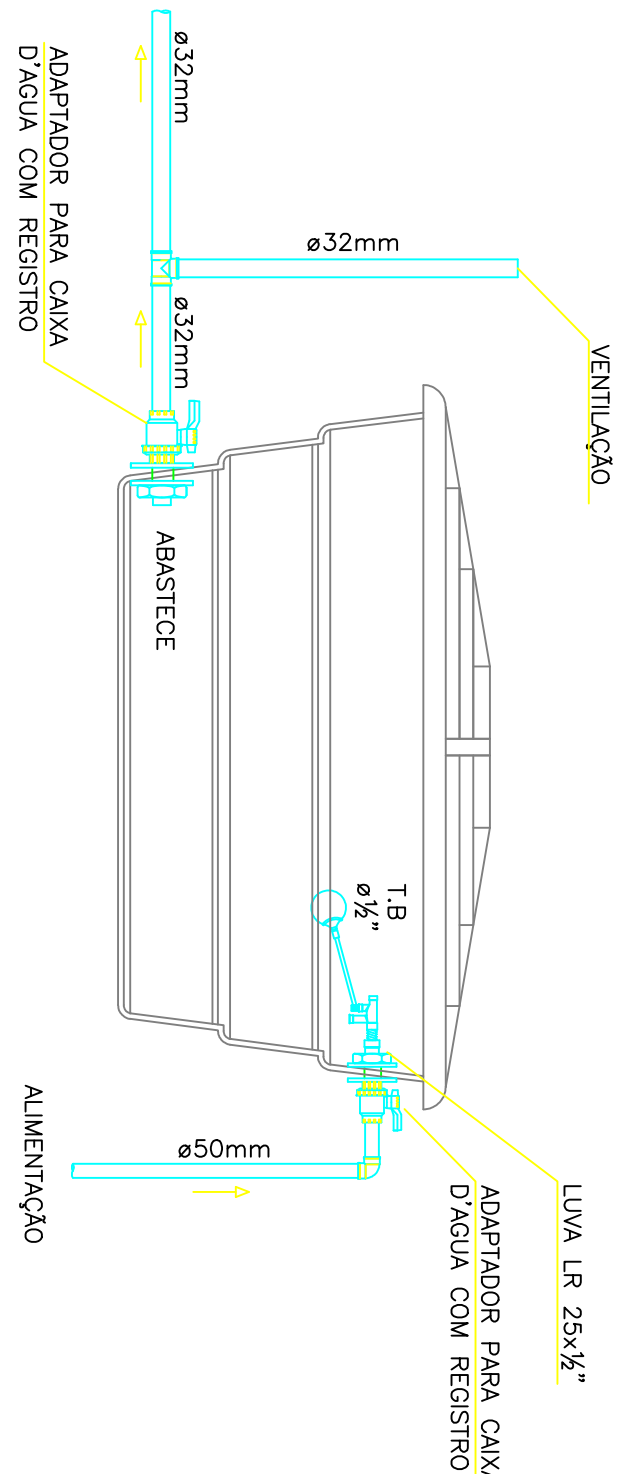
Detalhe Ligação de Caixa d'água Polietileno
Sem Escala



Esquema Alimentação e Abastecimento


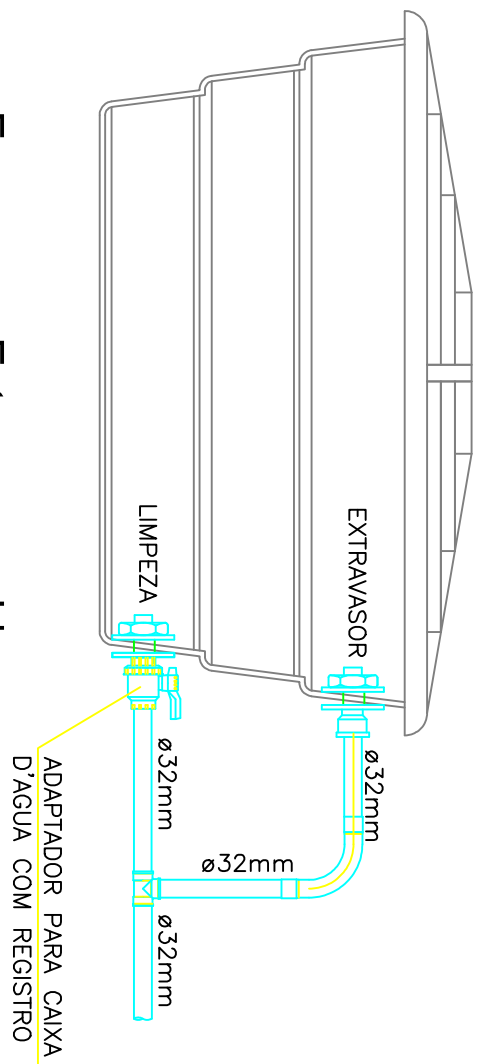


Esquema - Extravasor e Limpeza

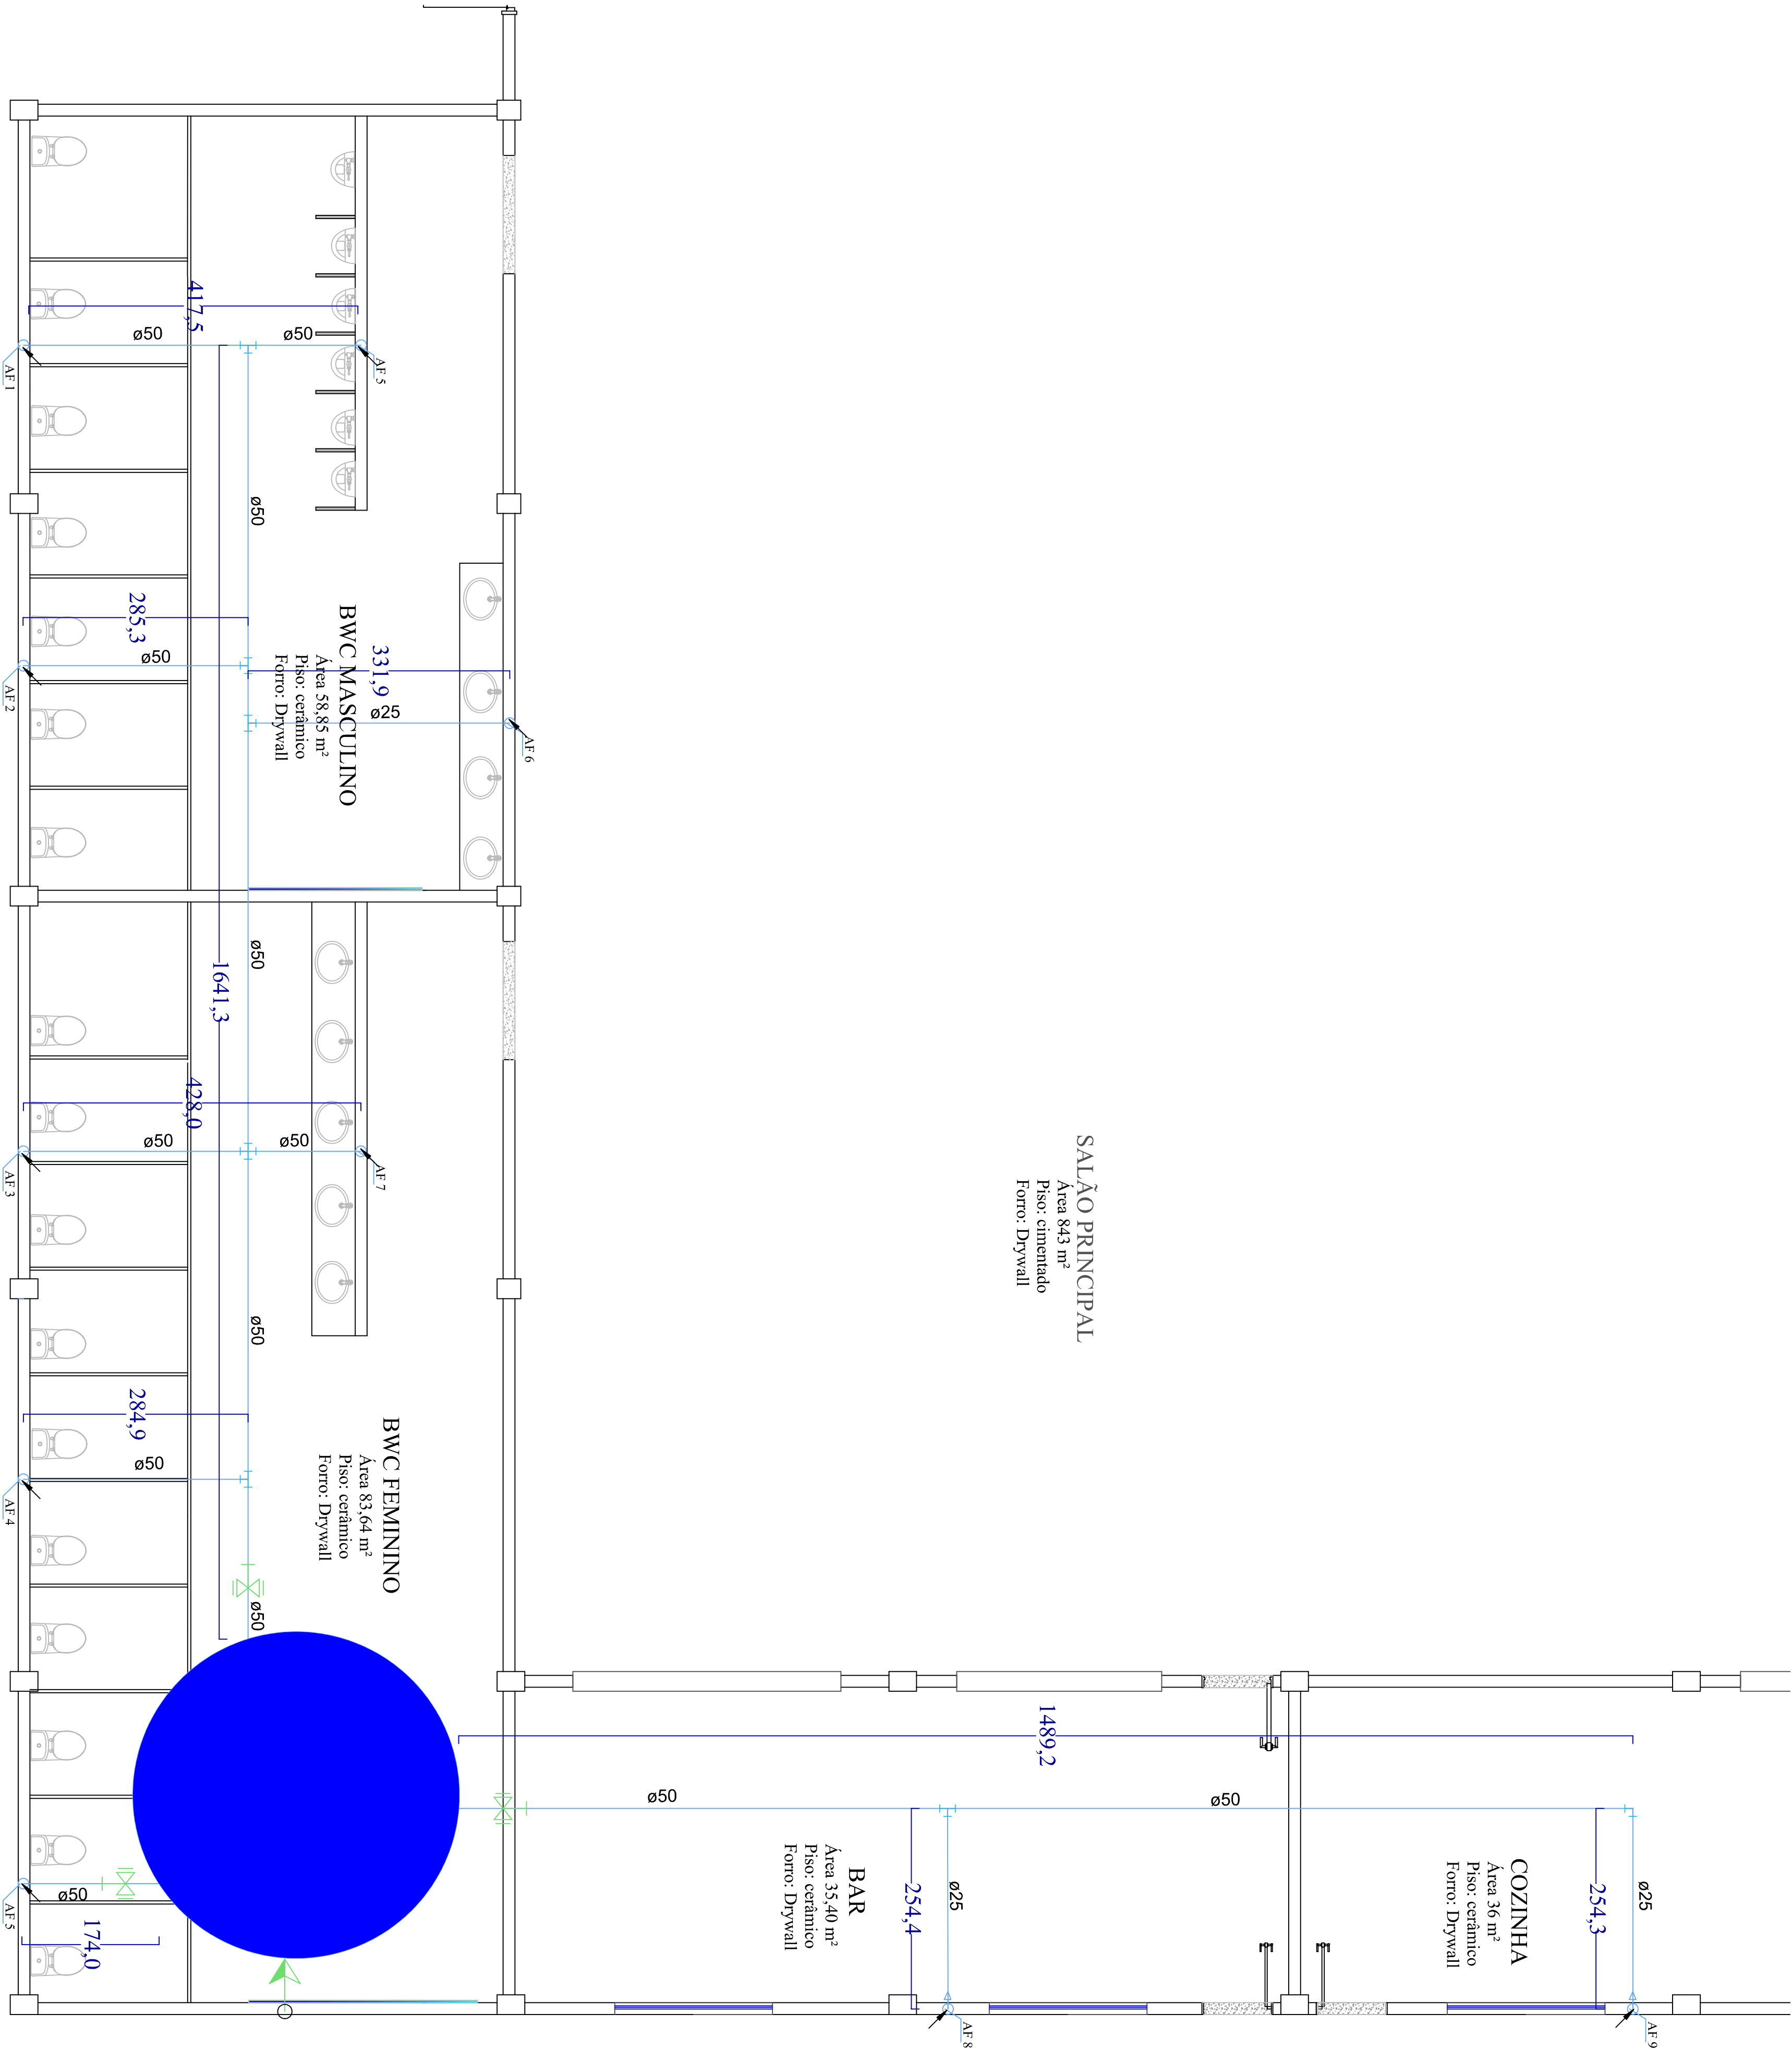

Lista de Materiais		
Aparelho		
Caixa D'Água Polietileno 1000 Litros		1 pç
Metais		
Registro bruto gaveta Industrial c/PVC soldável - RG 3/4"		3 pç
PVC rígido soldável		
Tubos		
25 mm	8,42 m	
40 mm	48,59 m	
Tê 90° soldável		
50 mm	3 pç	
Joelho 90 soldável		
50mm	6 pç	
25mm	3 pç	
Joelho de redução 90° soldável		
50mm -25 mm	2 pç	
Cruzeta soldável		
50mm	1 pç	
Tê de redução 90 soldável		
50mm - 25mm	2 pç	

0m²/Entreego		CENTRO DE EVENTOS – PAULO FRONTIN	
ÁREA	1.142,49M2	Ocupação	CENTRO DE EVENTOS
PRONCHIA	02	CONTENIDO DE PRONCHIA	PROJETO DE INSTALAÇÕES HIDRO-SANITÁRIAS
PROPRIETÁRIO:	DISTRIBUIÇÃO DE ÁGUA FRIA NA COBERTURA		
ESCALA	INDICADA		
INDICADA	12/12/2023		

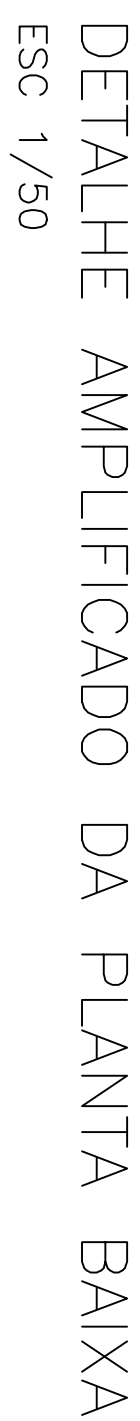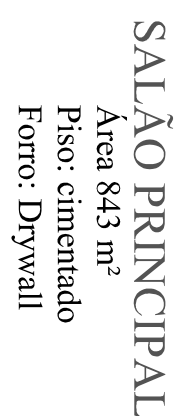CENTRO DE EVENTOS - PAULO FRONTIN

1 142 49M2 CENTRO DE EVENTOS

PROJETO DE INSTALAÇÕES HIDRO SANITÁRIAS - ESGOTO	01	01
---	----	----

INDICADA	RESPONSÁVEL TÉCNICO	DATA
DEBORAH JANAINA KUMTA DE BOMBA CREA PR. 211852/D		12/12/2023

INDICADA	DEBORAH JANAINA KIMITA DE BOREA CREA PR 211852/D	12/12/2023
----------	---	------------