

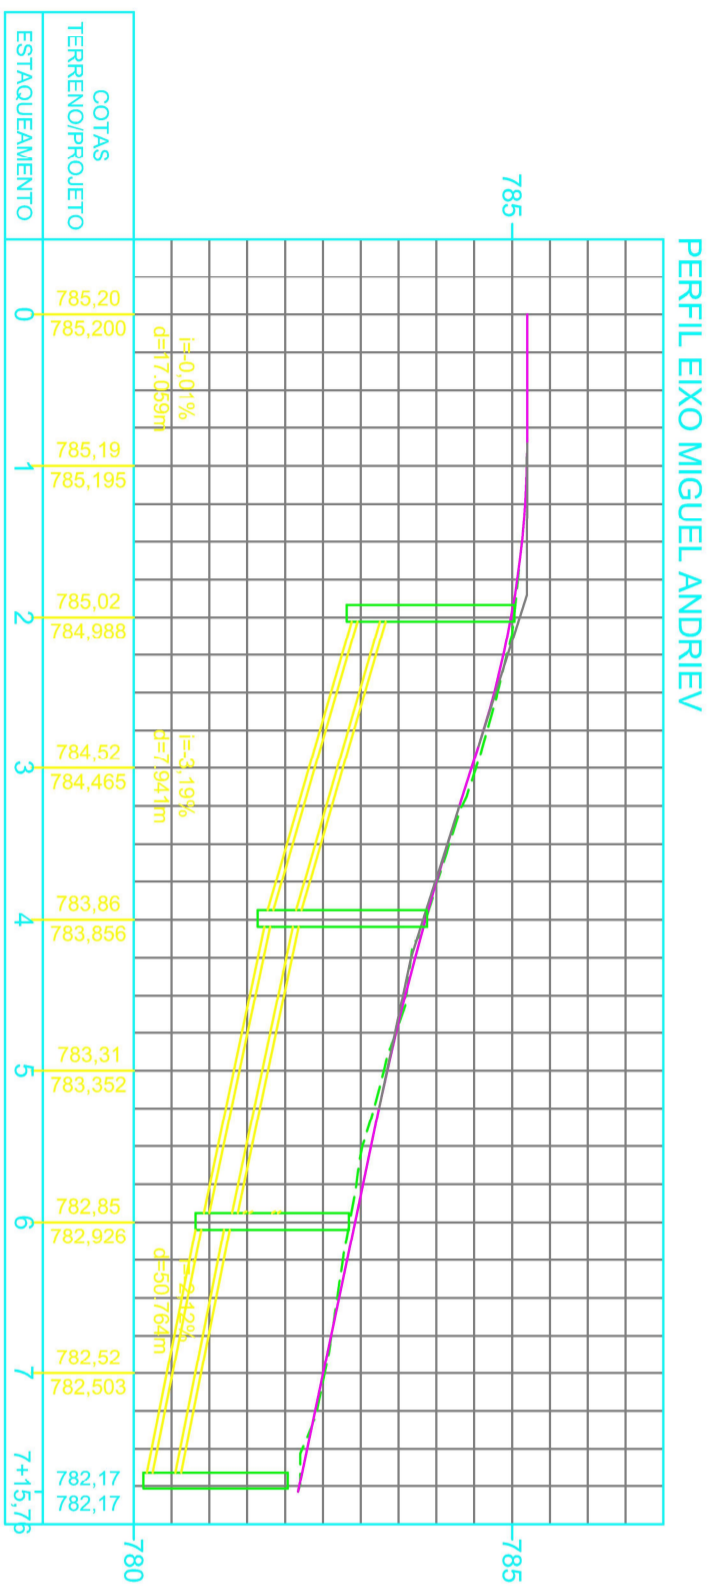


ESCALA V: 1/10
ESCALA H: 1/1000

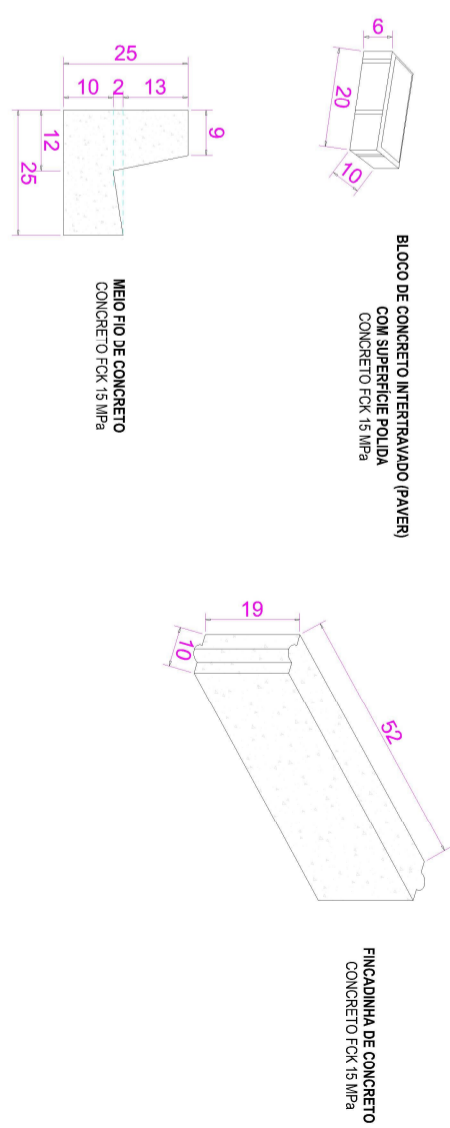

SESSÃO GENÉRICA DE TERAPILENAGEM

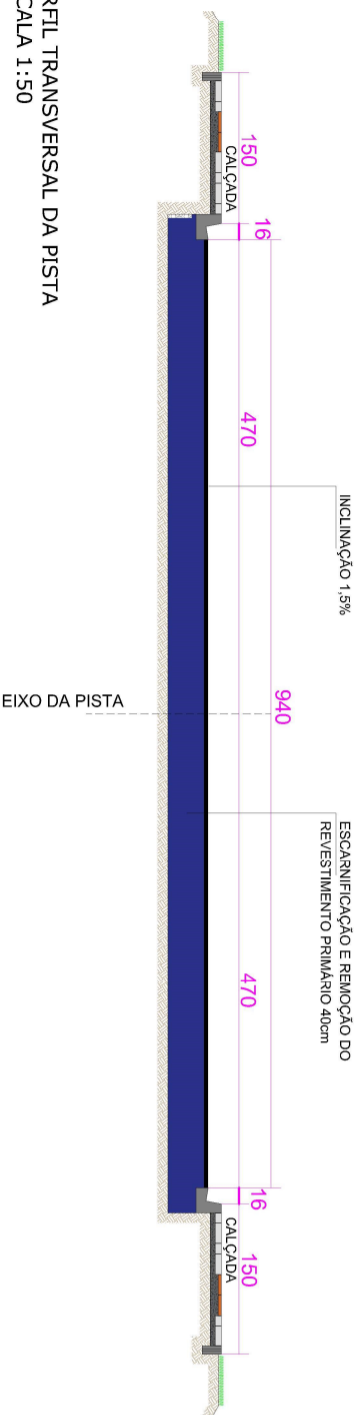

PERFIL TRANSVERSAL DA PISTA
ESCALA 1:50

NOTAS GERAIS:

NO	DESCRIÇÃO	DATA	PROJETO	VERIFICAÇÃO	APROVAÇÃO	DOCUMENTOS DE REFERÊNCIA

MAPA SUI, ENGENHARIA E CONSTRUÇÃO LTDA RUA CEL. JOÃO SIALBERTO, 287 - CENTRO CNPJ: 39.796.256/0001-92	PROJETO GEOMÉTRICO / PAVIMENTAÇÃO UNIDADE DE PAVIMENTAÇÃO / CALÇADA E INTERFERÊNCIAS PROJETO GEOMÉTRICO / PAVIMENTAÇÃO
RESPONSÁVEL TÉCNICO ENG. MATHIEUS & LAURIMAO LEITE CREA PR: 90210/D	PROJETO GEOMÉTRICO / PAVIMENTAÇÃO UNIDADE DE PAVIMENTAÇÃO / CALÇADA E INTERFERÊNCIAS PROJETO GEOMÉTRICO / PAVIMENTAÇÃO

PROJETO DE PAVIMENTAÇÃO EM DIVERSAS RUAS DO MUNICÍPIO DE PAULO FRONTIN/PR. CONTRATO: 025/2022 LICITAÇÃO: 031/2022 ART: 101720234559130	PREFEITURA MUNICIPAL DE PAULO FRONTIN
	RUA MIGUEL ANDRIEV
	PROJETO GEOMÉTRICO - PERFS
INDICADA	NÚMERO DO DOCUMENTO: PRO.117.03
REV: 03	FOLHA: 02/05